


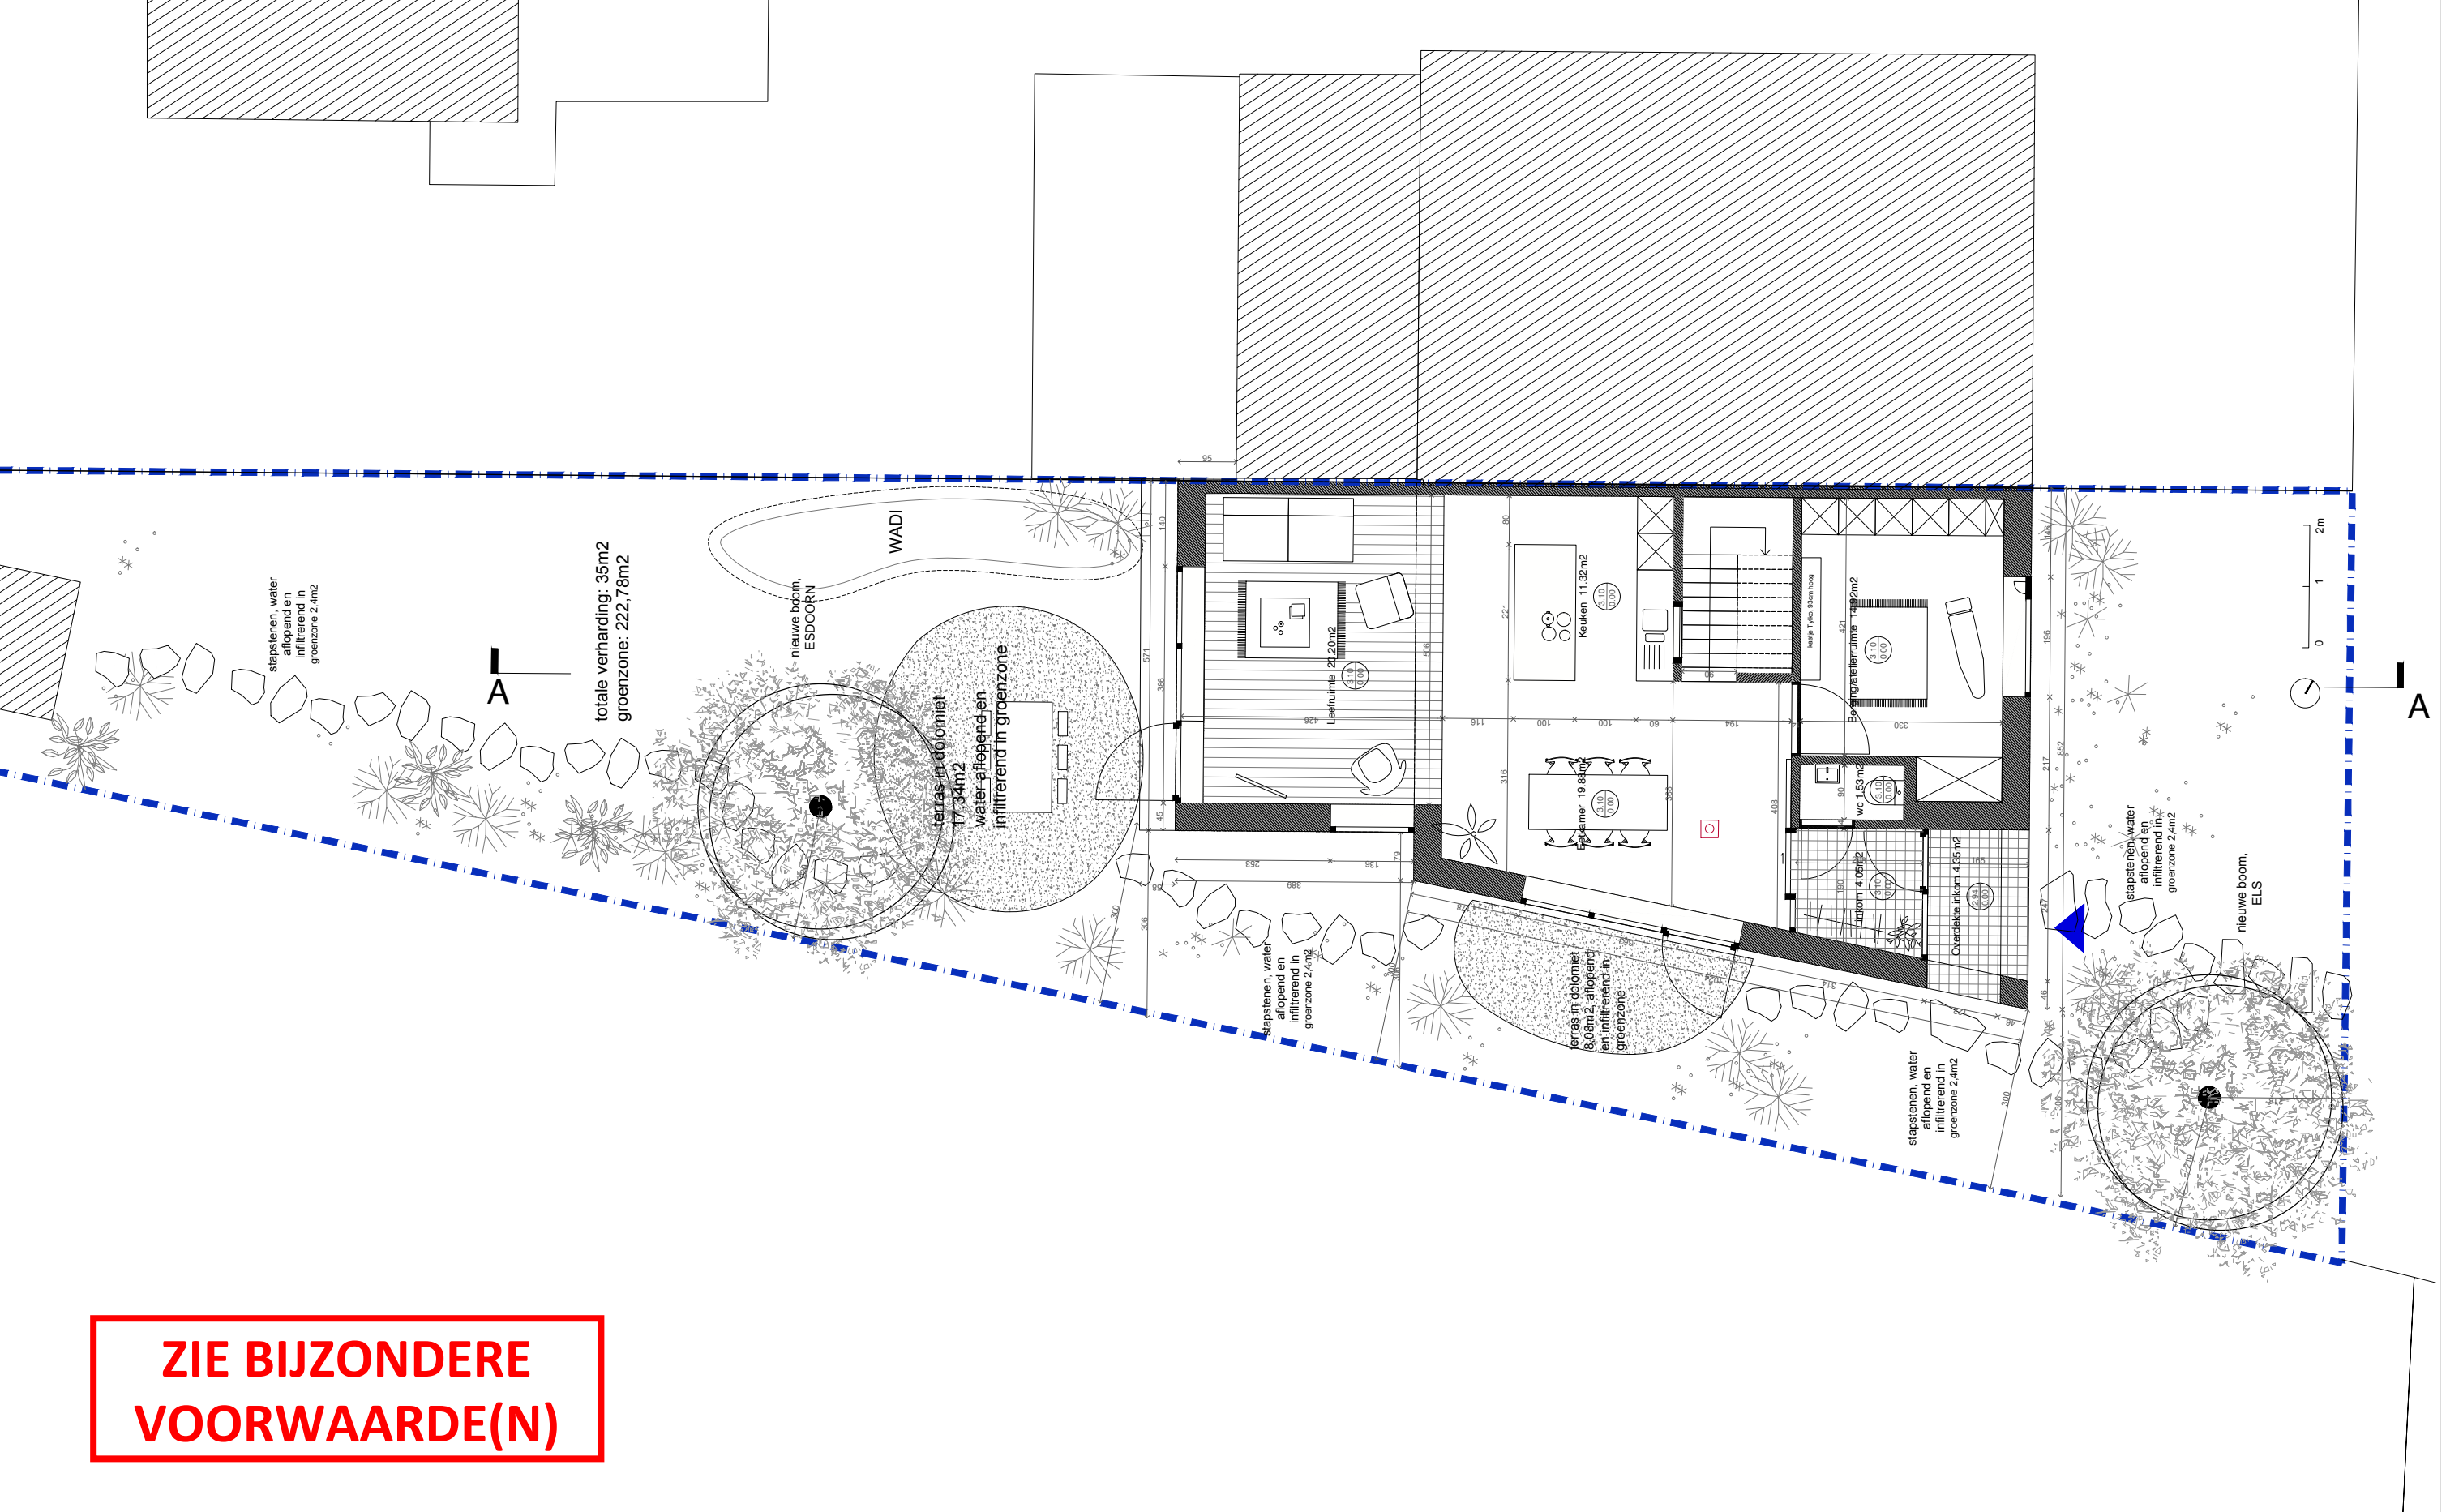

OLM nieuwbouw halfopenbebouwing eengezinswoning

Olmstraat, 9030 Gent
PERCEEL: 44038A0347
Dhr. Michiel Jacques en Mevr. Eva Deschryver
Mimosastraat 169,
9030 Gent

architect
MARCEL architecten
Koen Schoukens
Araucariaaan 34 - bus 2, 1020 Laken

+32 (0)4 729 600 31
koen@marcelarchitecten.be

GRONDPLAN omgevingsvergunning

NIVEAU 0 - NIEUWE TOESTAND
schaal: 1/100