


ZIE BIJZONDERE VOORWAARDE(N)

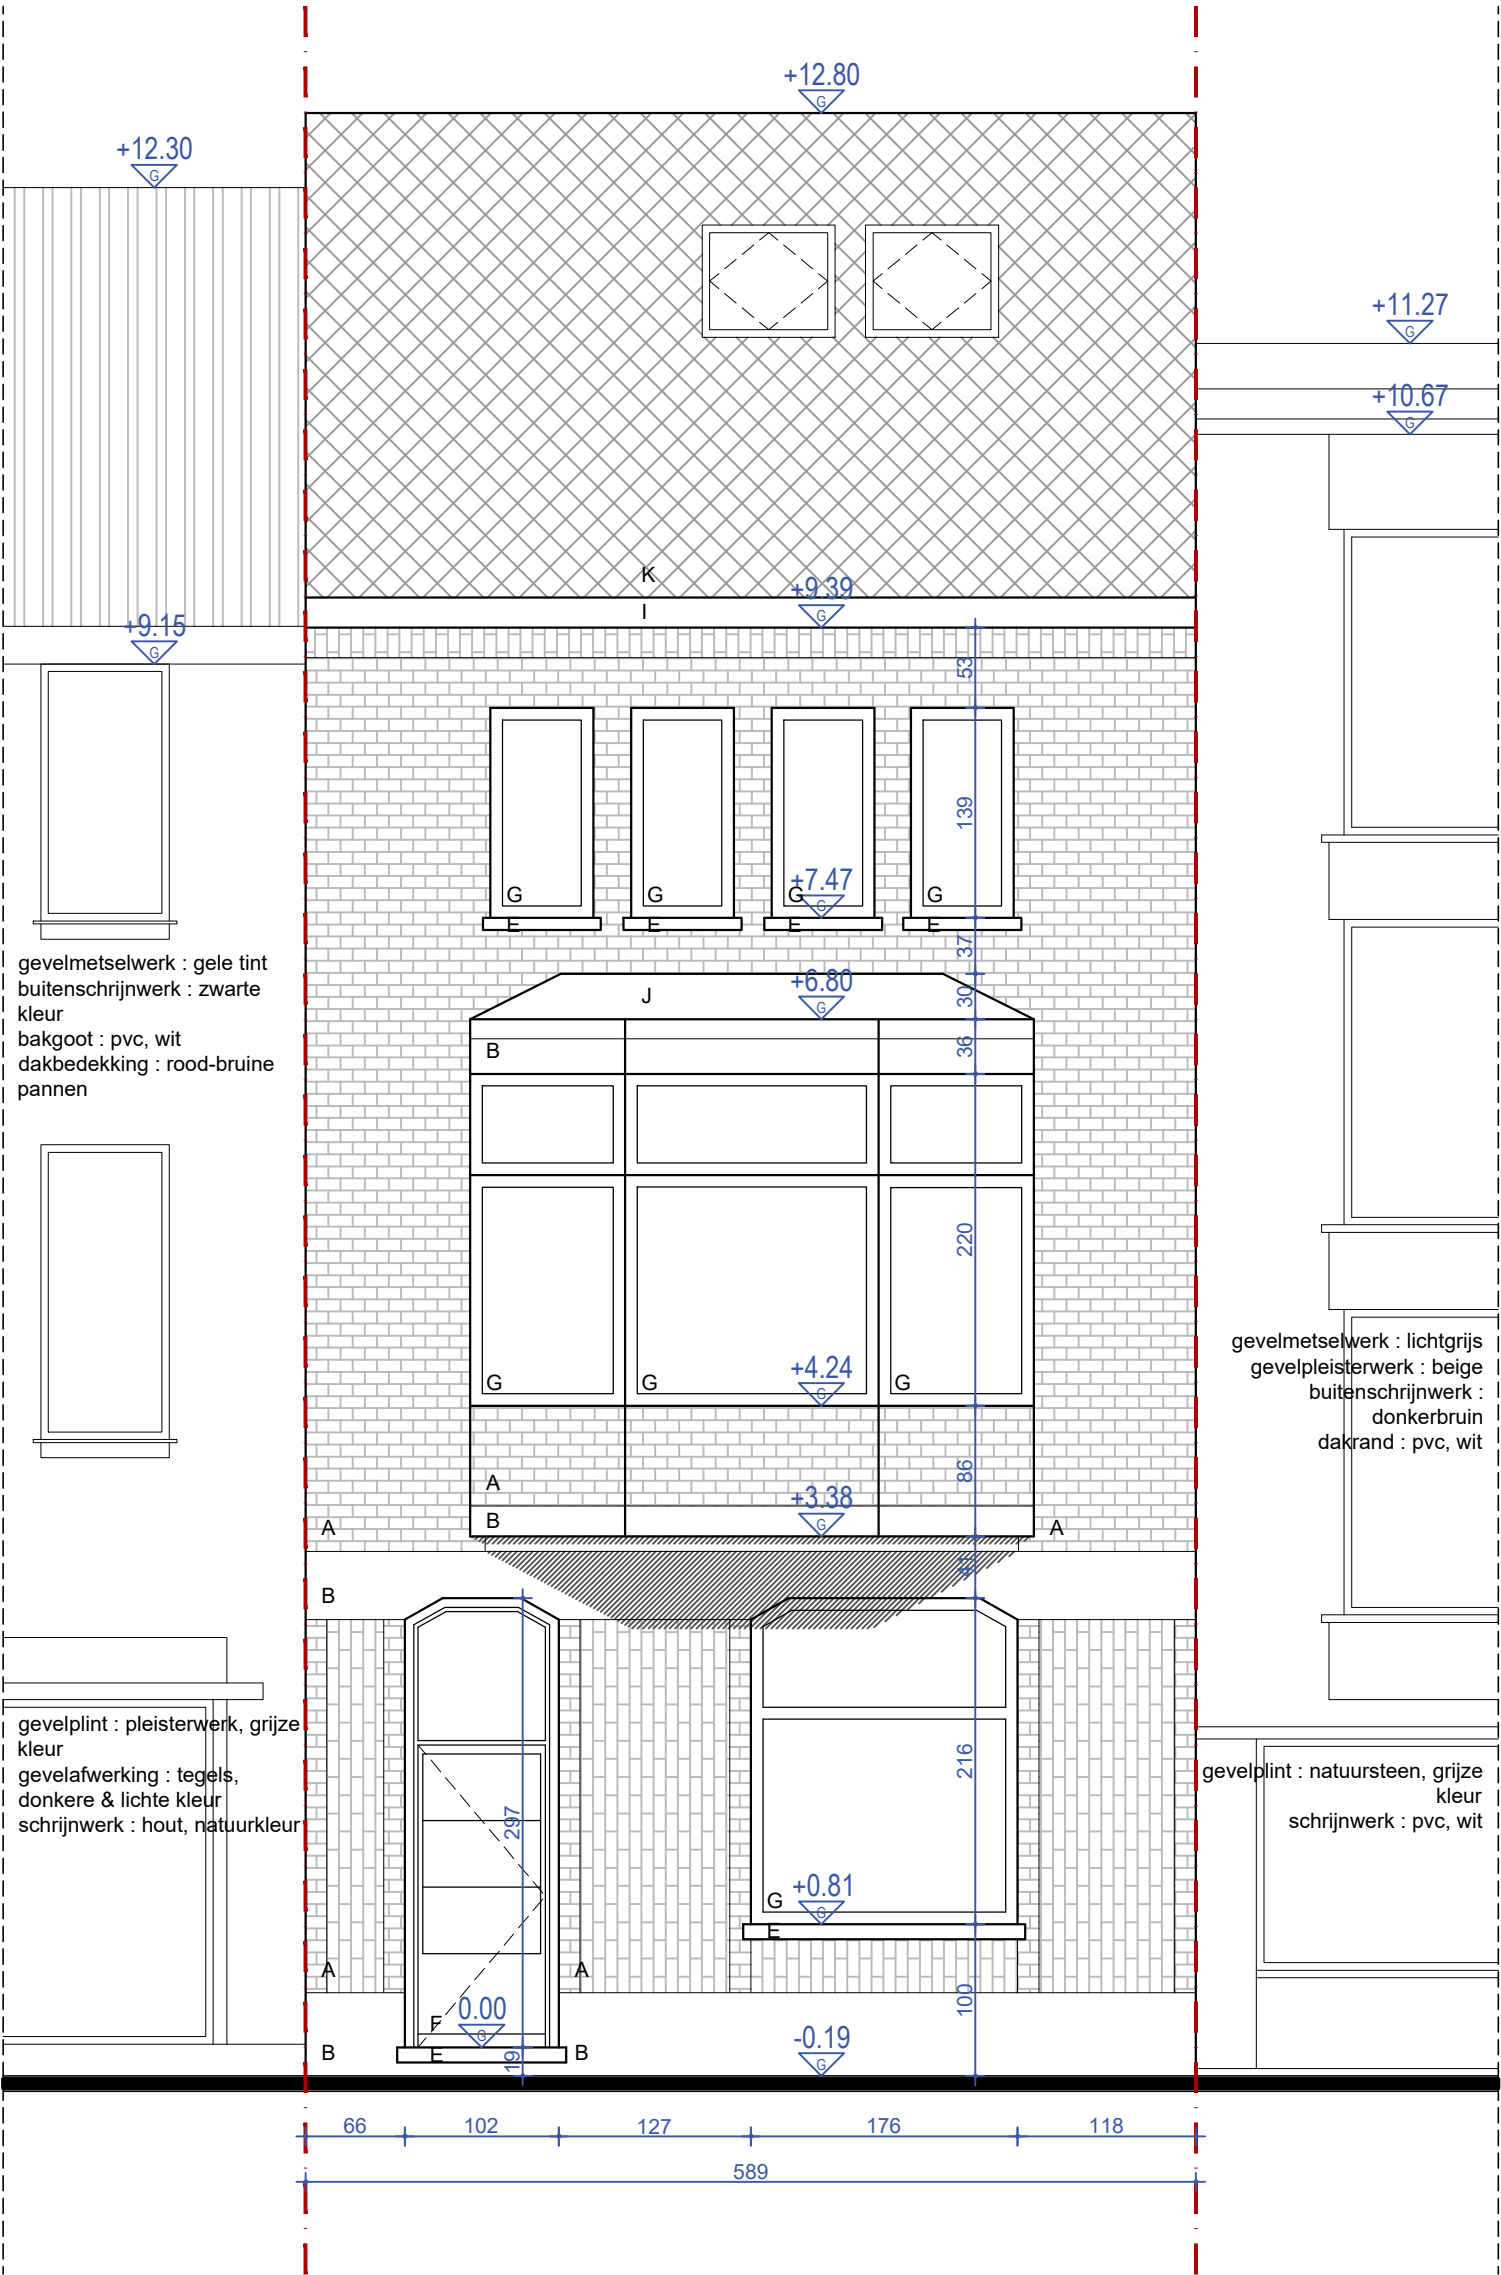

voorgevel
NIEUWE TOESTAND

