


ZIE BIJZONDERE
VOORWAARDE(N)

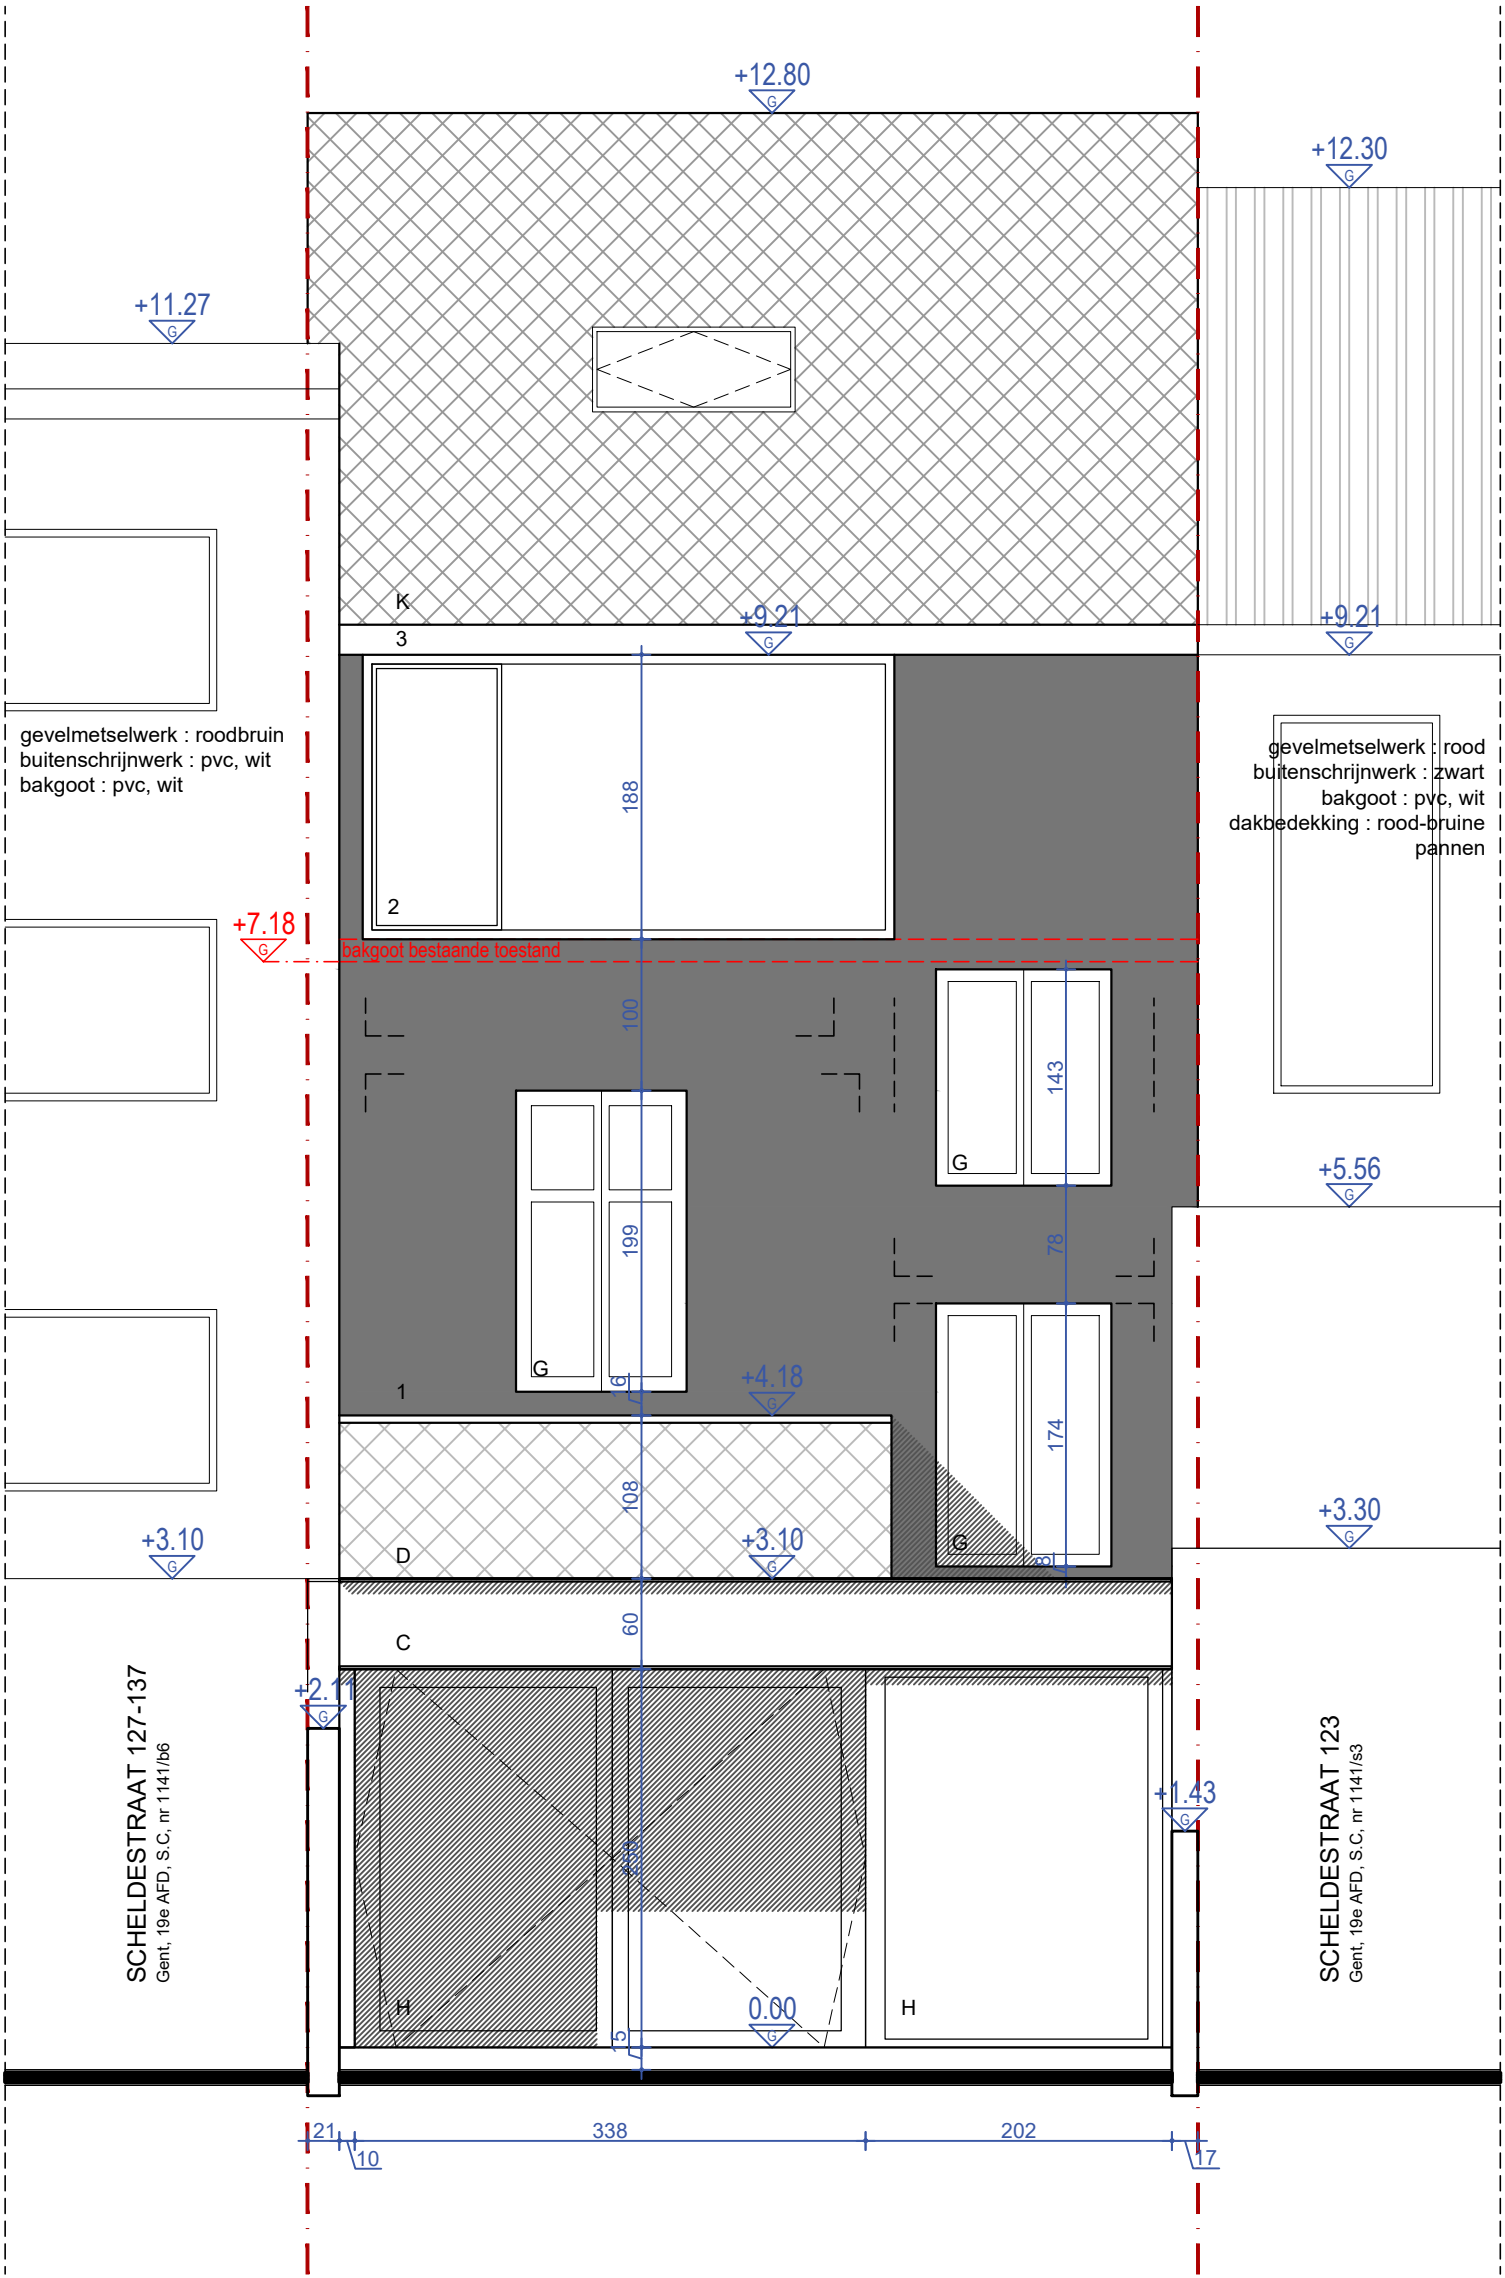

achtergevel
NIEUWE TOESTAND

