


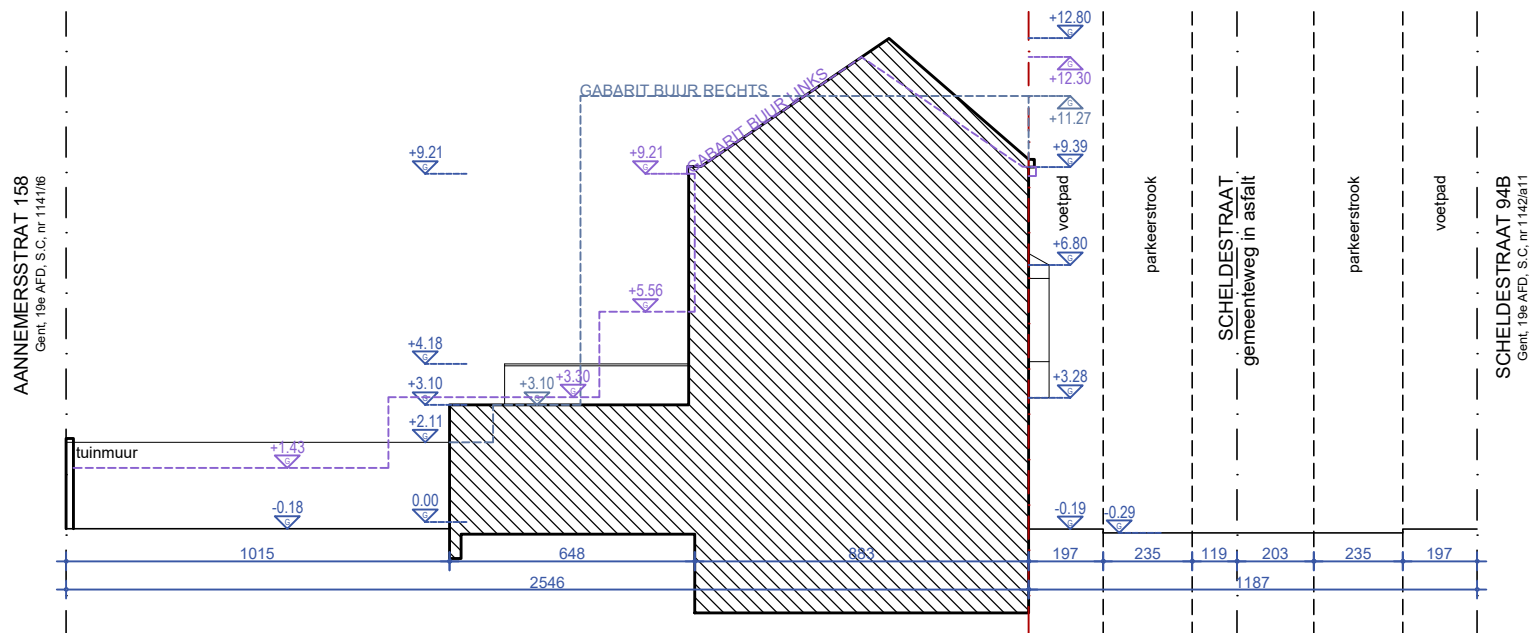

terreinprofiel
NIEUWE TOESTAND



**ZIE BIJZONDERE
VOORWAARDE(N)**