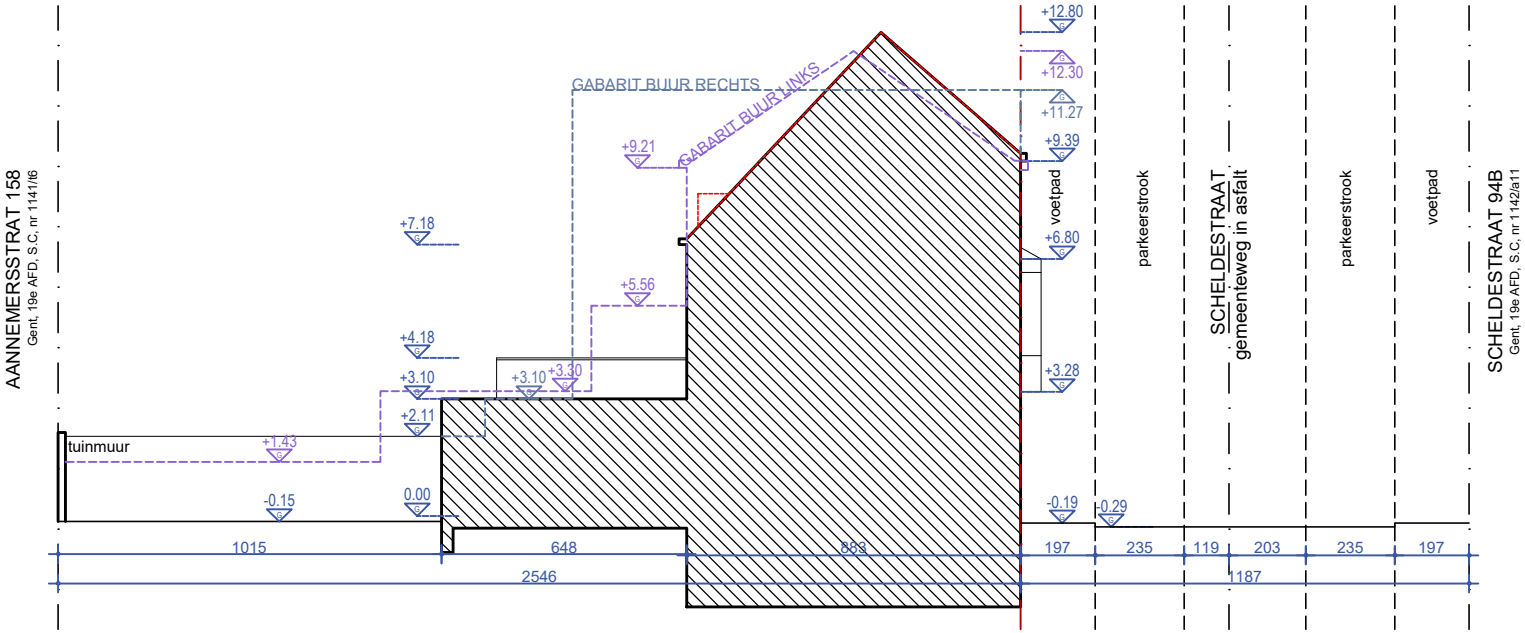

terreinprofiel

BESTAANDE TOESTAND