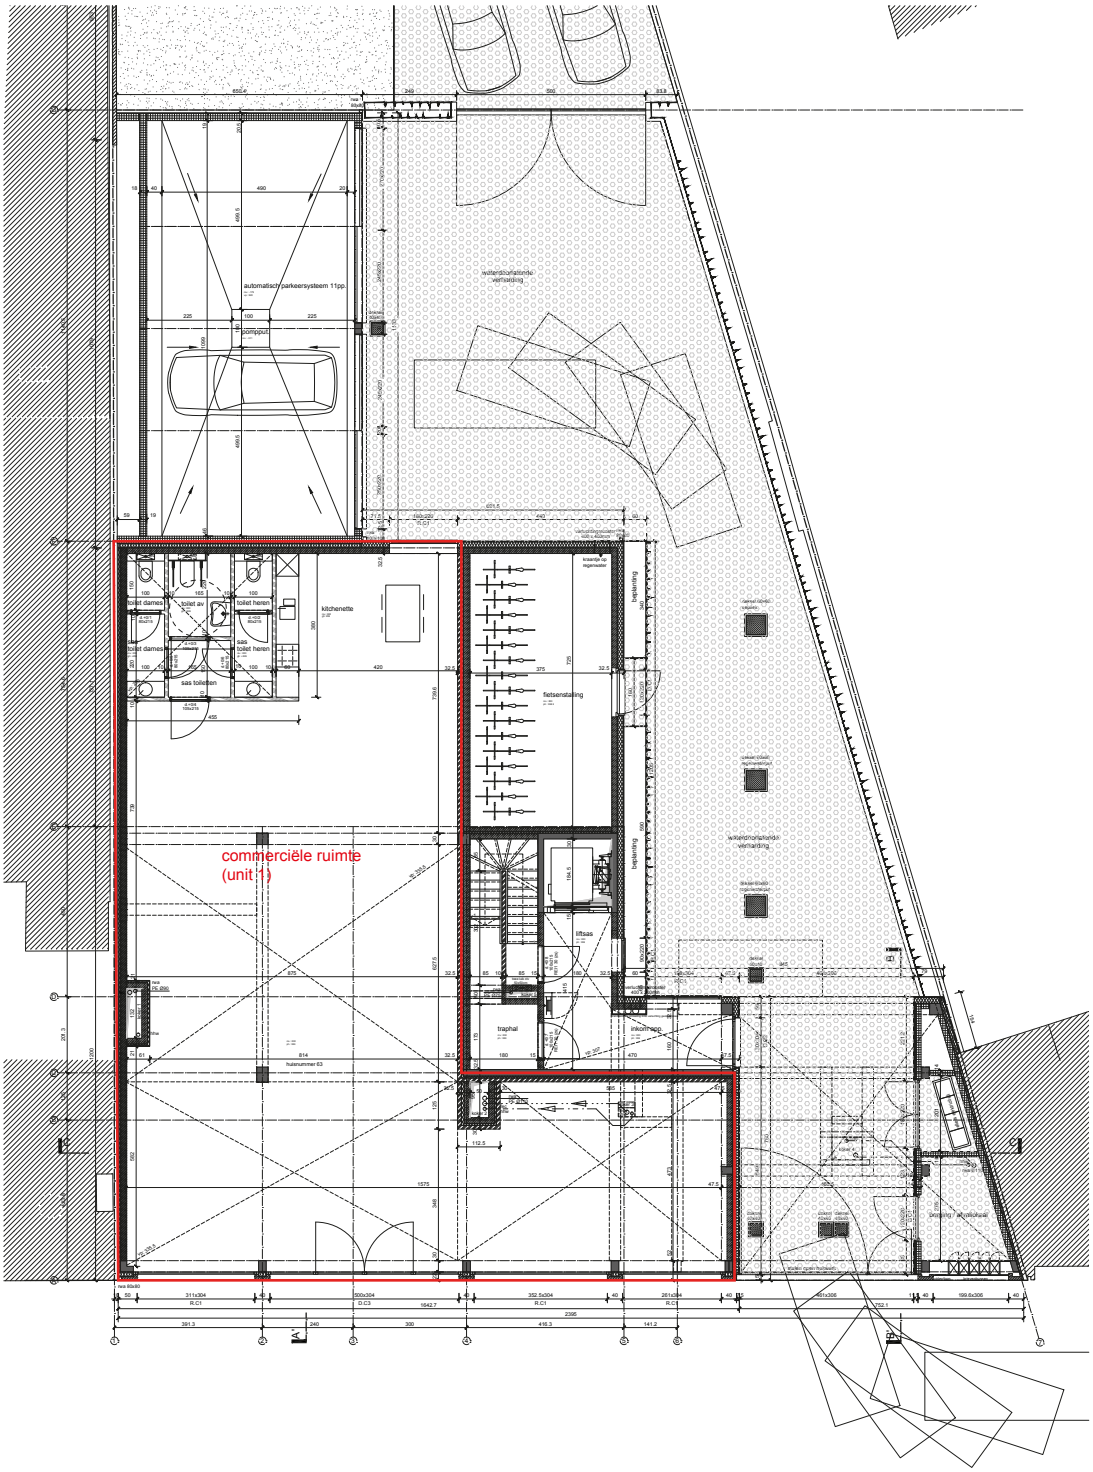

Gelijkvloers schaal 1/200

Jacques Eggermontstraat 63, 9050 Ledeberg
VERGUNDE TOESTAND
Grondplan Gelijkvloers
Schaal 1:200