


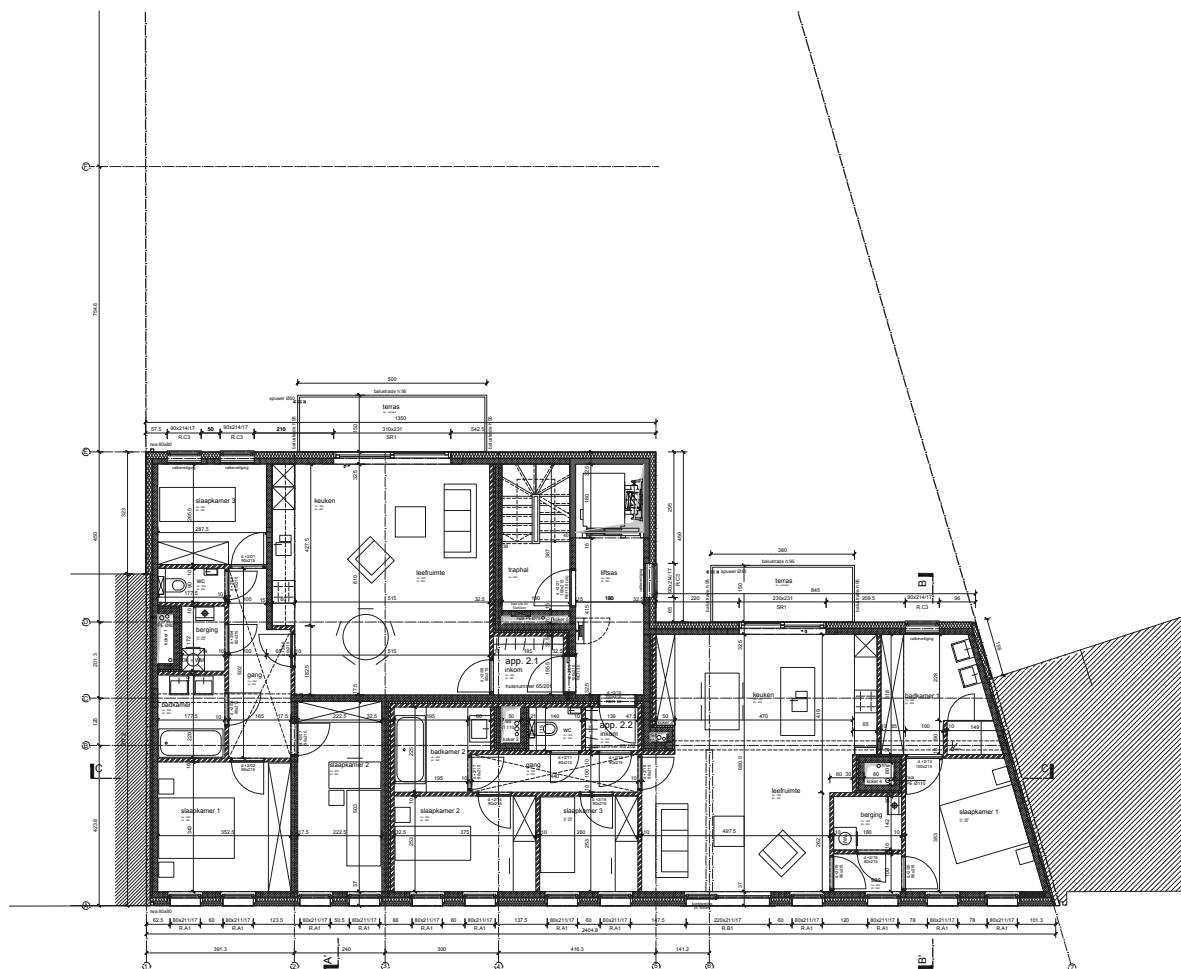

Verdieping 2

schaal 1/200

Jacques Eggermontstraat 63, 9050 Ledeberg
 BESTAANDE, VERGUNDE TOESTAND
 Grondplan Verdieping 2
 Schaal 1:200