


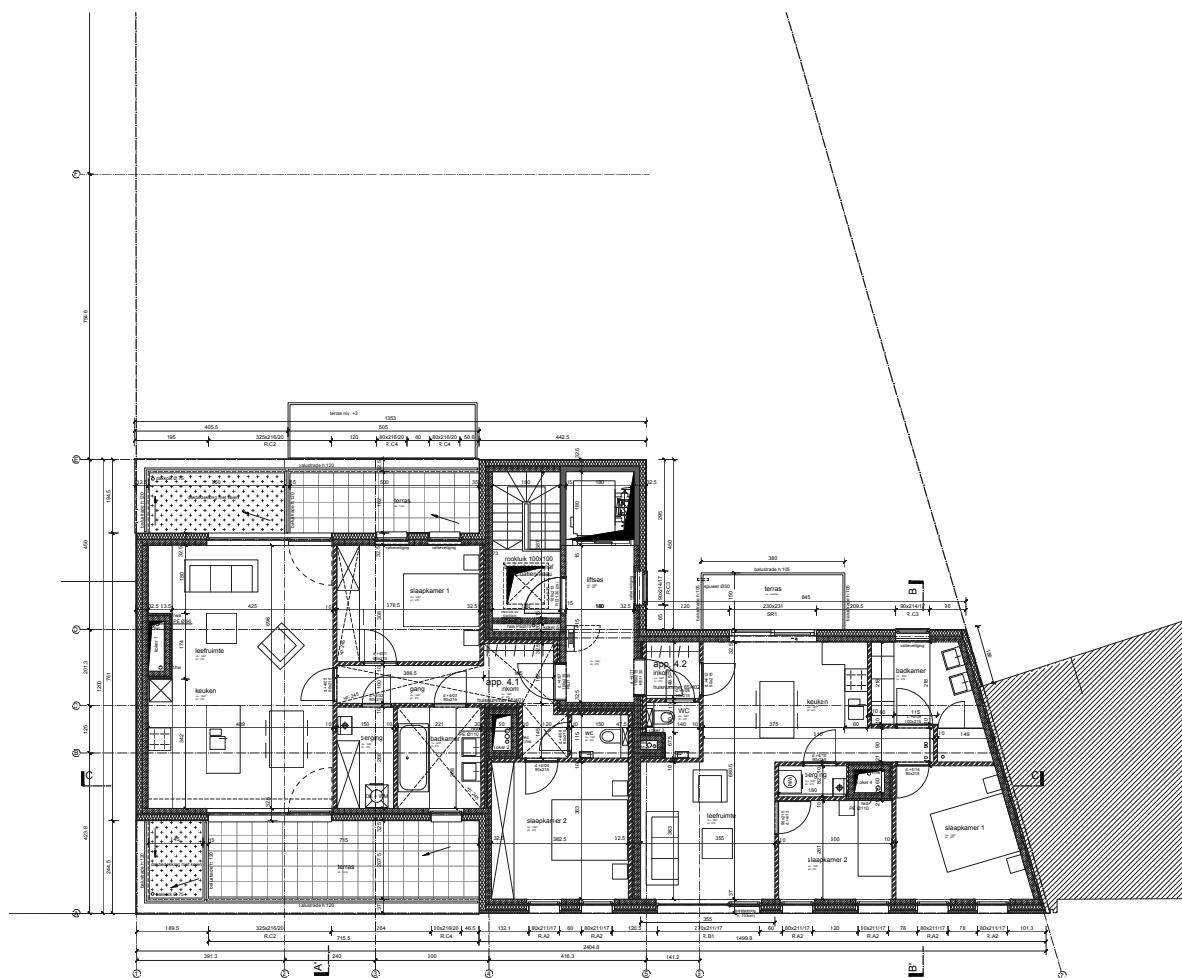

Verdieping 4

schaal 1/200

Jacques Eggermontstraat 63, 9050 Ledeberg
 BESTAANDE, VERGUNDE TOESTAND
 Grondplan Verdieping 4
 Schaal 1:200