


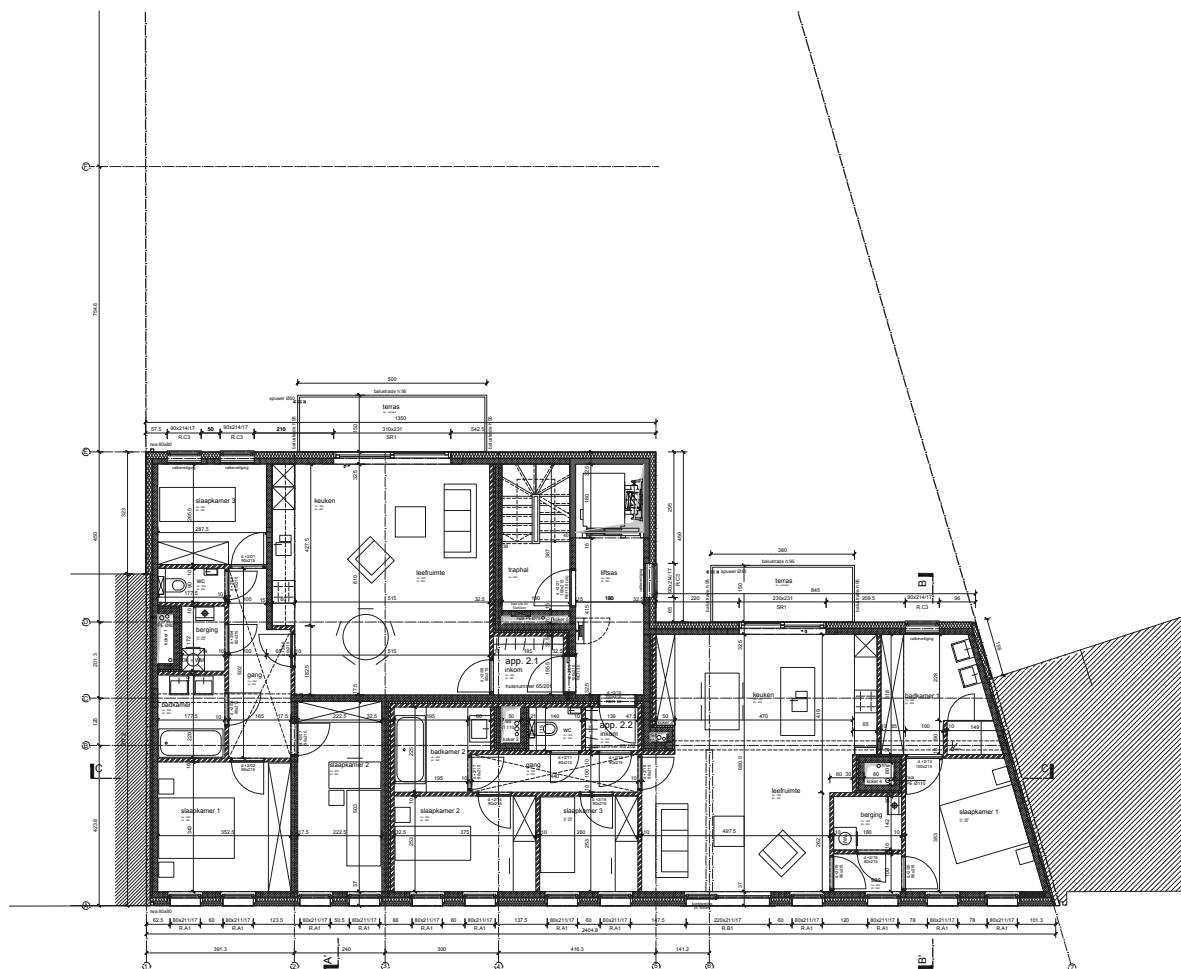

Verdieping 2

schaal 1/200

Jacques Eggermontstraat 63, 9050 Ledeberg
 NIEUWE TOESTAND (= VERGUNDE TOESTAND, geen wijzigingen)
 Grondplan Verdieping 2
 Schaal 1:200

**ZIE BIJZONDERE
 VOORWAARDE(N)**