


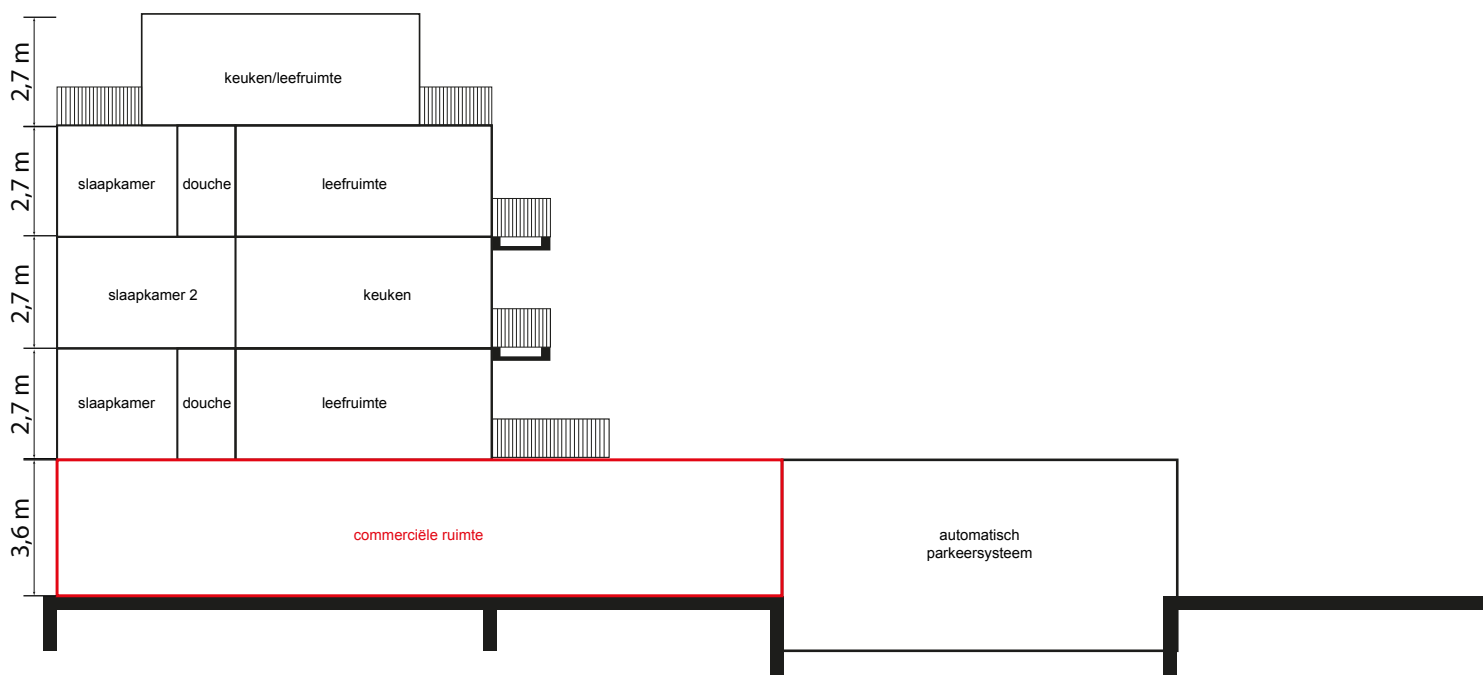

snede

schaal 1/200

Jacques Eggermontstraat 63, 9050 Ledeberg
VERGUNDETOESTAND
Snede
Schaal 1:200