


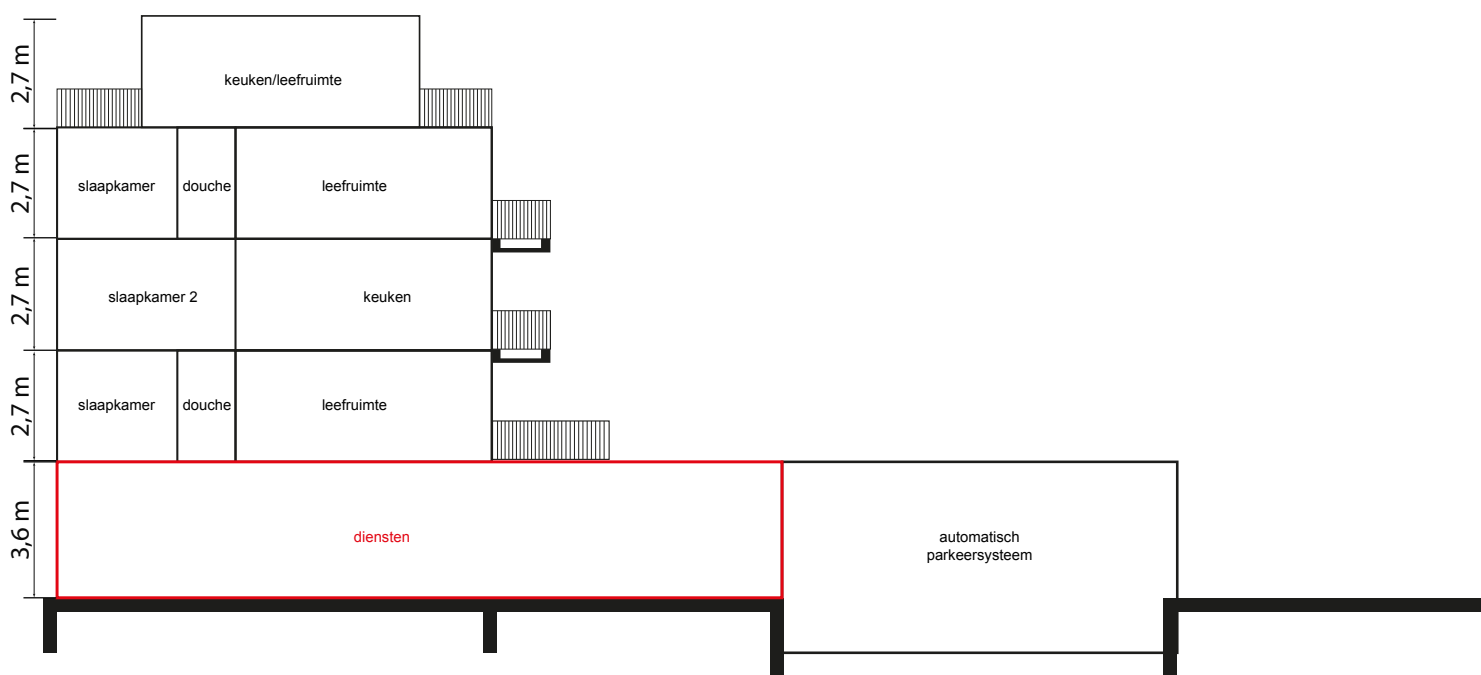

Jacques Eggermontstraat 63, 9050 Ledeberg
 NIEUWE TOESTAND (enkel functiewijziging)
 Snede
 Schaal 1:200

**ZIE BIJZONDERE
 VOORWAARDE(N)**