

OMGEVINGSVERGUNNING
NIEUWE TOESTAND
VOORGEVEL
schaal 1/100


OPDRACHTGEVER
Dieter Verhaeghe en Ellen Maes

ARCHITECT
ZOOM architecten bv bvba
Brusselsesteenweg 81
9050 Gentbrugge
BE 0535.811.073
T 0494 80 22 23
info@zoom-architecten.be

PROJECT
DIDI

LIGGING
Flamingostraat 52
9000 Gent
afdeling 9, sectie I, nr 589W

17/09/2025

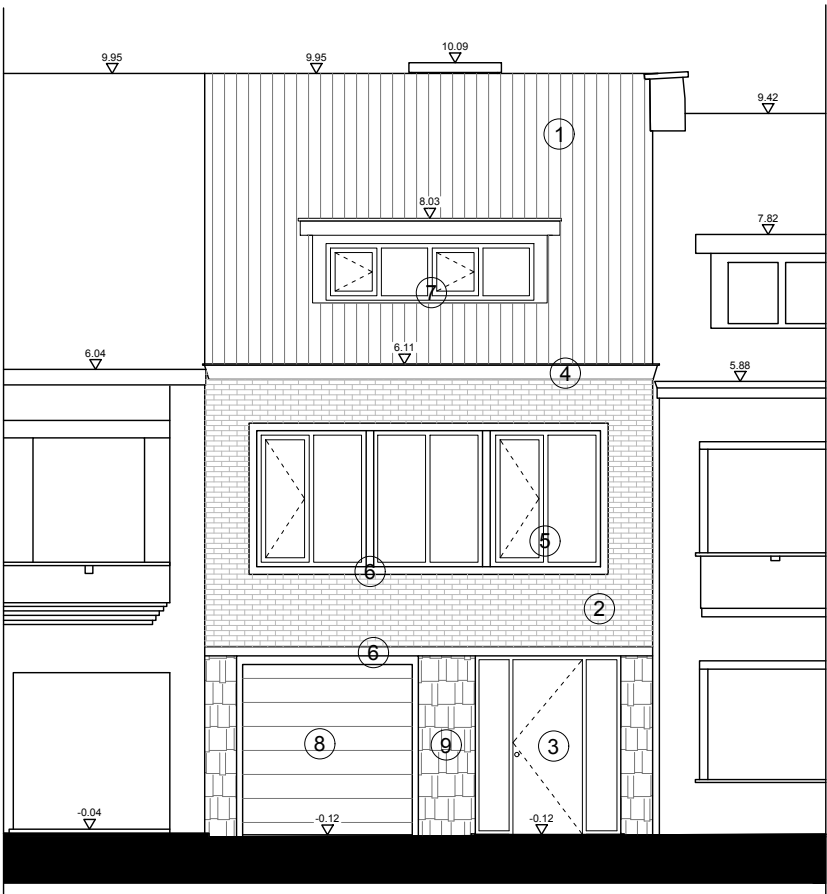

De maten op het plan zijn indicatief. De uitvoerder blijft volledig verantwoordelijk voor de maatvoering

Deze tekening moet de aannemer bij aanbesteding inzicht verlenen over de moeilijkheidsgraad van de uitvoering, maar ontslaat de aannemer niet van het maken van uitvoeringstekeningen.

Deze tekening is en blijft ten allen tijde eigendom van de ontwerper en kan zonder zijn toestemming niet voor andere doeleinden gebruikt worden.

Funderingen, beton, staalconstructies en stabiliteitselementen: zie plannen ingenieur

Ventilatie-roosters, isolatietypes en -diktes, isolatiewaarde glas: zie studie EPB

LEGENDE

dragend	niet dragend	bestaand
isolatie hard	isolatie zacht	isolatie steens
chape	beton tpg	beton prefab
groen	slip	ruisput
RWA best	DWA best	FEC best
RWA nieuw	DWA nieuw	FEC nieuw

- NIEUWE TOESTAND
- 1 bruine dakpannen - nieuw
 - 2 gevelsteen beige - bestaand
 - 3 voordeur hout Afzelia - nieuw
 - 4 bakgoot - witte beplanking
 - 5 buitenschrijnwerk hout Afzelia - nieuw
 - 6 gevelornamenten in arduin
 - 7 dakkapel - Houten schrijnwerk wit - nieuw
 - 8 Sectionaalpoort - wit - nieuw
 - 9 tegels natuursteen-grijs - bestaand

VOORGEVEL

ZIE BIJZONDERE
VOORWAARDE(N)