

# OMGEVINGSVERGUNNING

## NIEUWE TOESTAND

SNEDE B  
schaal 1/100

### OPDRACHTGEVER

Dieter Verhaeghe en Ellen Maes

### ARCHITECT

ZOOM architecten bv bvba  
Brusselsesteenweg 81  
9050 Gentbrugge  
BE 0535.811.073  
T 0494 80 22 23  
info@zoom-architecten.be

### PROJECT

DIDI

### LIGGING

Flamingostraat 52  
9000 Gent  
afdeling 9, sectie I, nr 589W

17/09/2025

De maten op het plan zijn indicatief. De uitvoerder blijft volledig verantwoordelijk voor de maatvoering

Deze tekening moet de aannemer bij aanbesteding inzicht verlenen over de moeilijkheidsgraad van de uitvoering, maar ontslaat de aannemer niet van het maken van uitvoeringstekeningen.


Deze tekening is en blijft ten allen tijde eigendom van de ontwerper en kan zonder zijn toestemming niet voor andere doeleinden gebruikt worden.

Funderingen, beton, staalconstructies en stabiliteitselementen: zie plannen ingenieur

Ventilatie-roosters, isolatietypes en -diktes, isolatiewaarde glas: zie studie EPB

## LEGENDE

|               |                |                 |
|---------------|----------------|-----------------|
|               |                |                 |
| dragend       | niet dragend   | bestaand        |
|               |                |                 |
| isolatie hard | isolatie zacht | isolatie steens |
|               |                |                 |
| chape         | beton tpg      | beton prefab    |
|               |                |                 |
| groen         | stroom         | ruispunt        |
|               |                |                 |
| RWA best      | DWA best       | FEC best        |
|               |                |                 |
| RWA nieuw     | DWA nieuw      | FEC nieuw       |

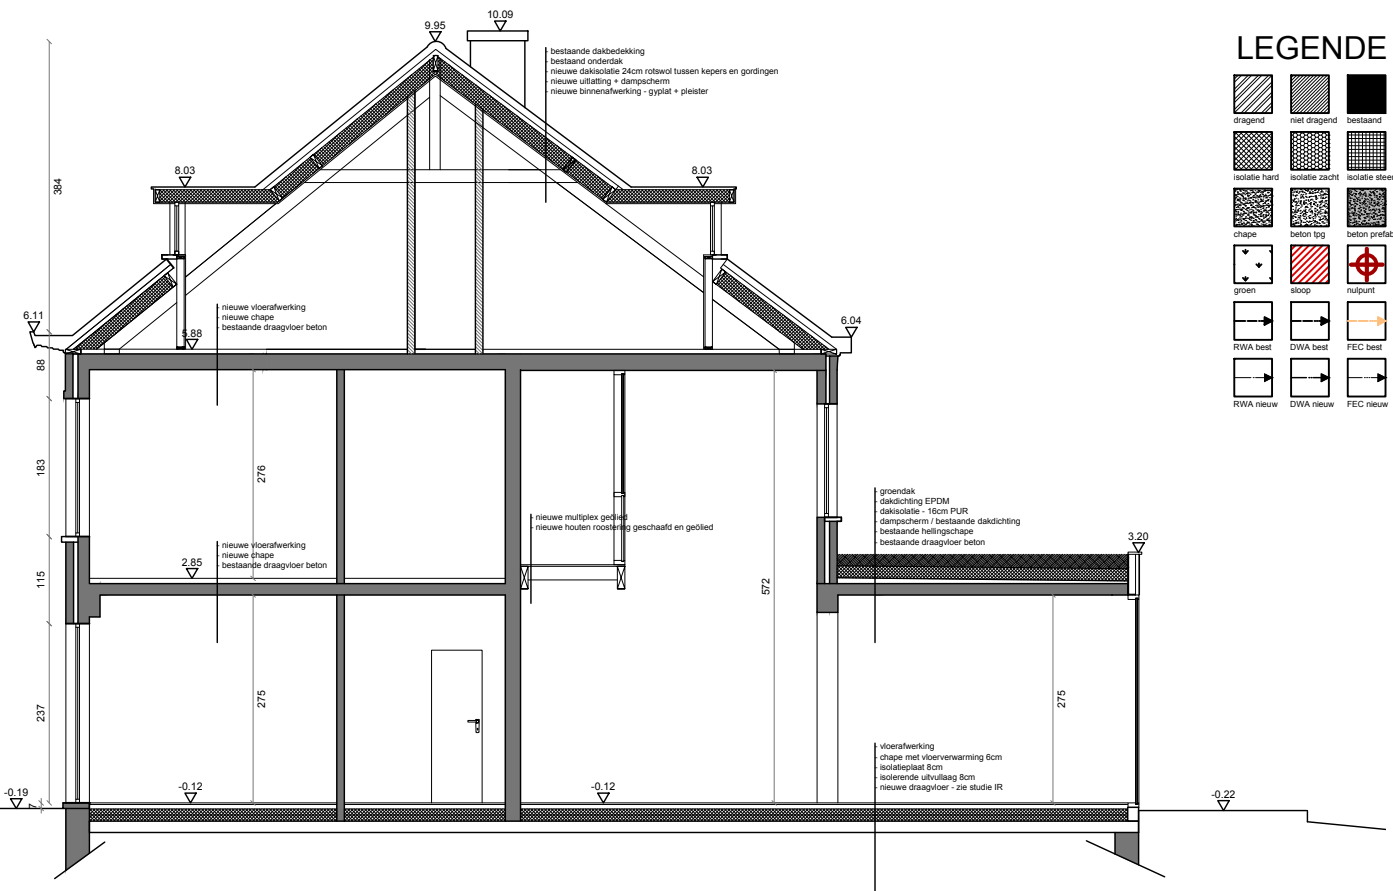

**ZIE BIJZONDERE  
VOORWAARDE(N)**