


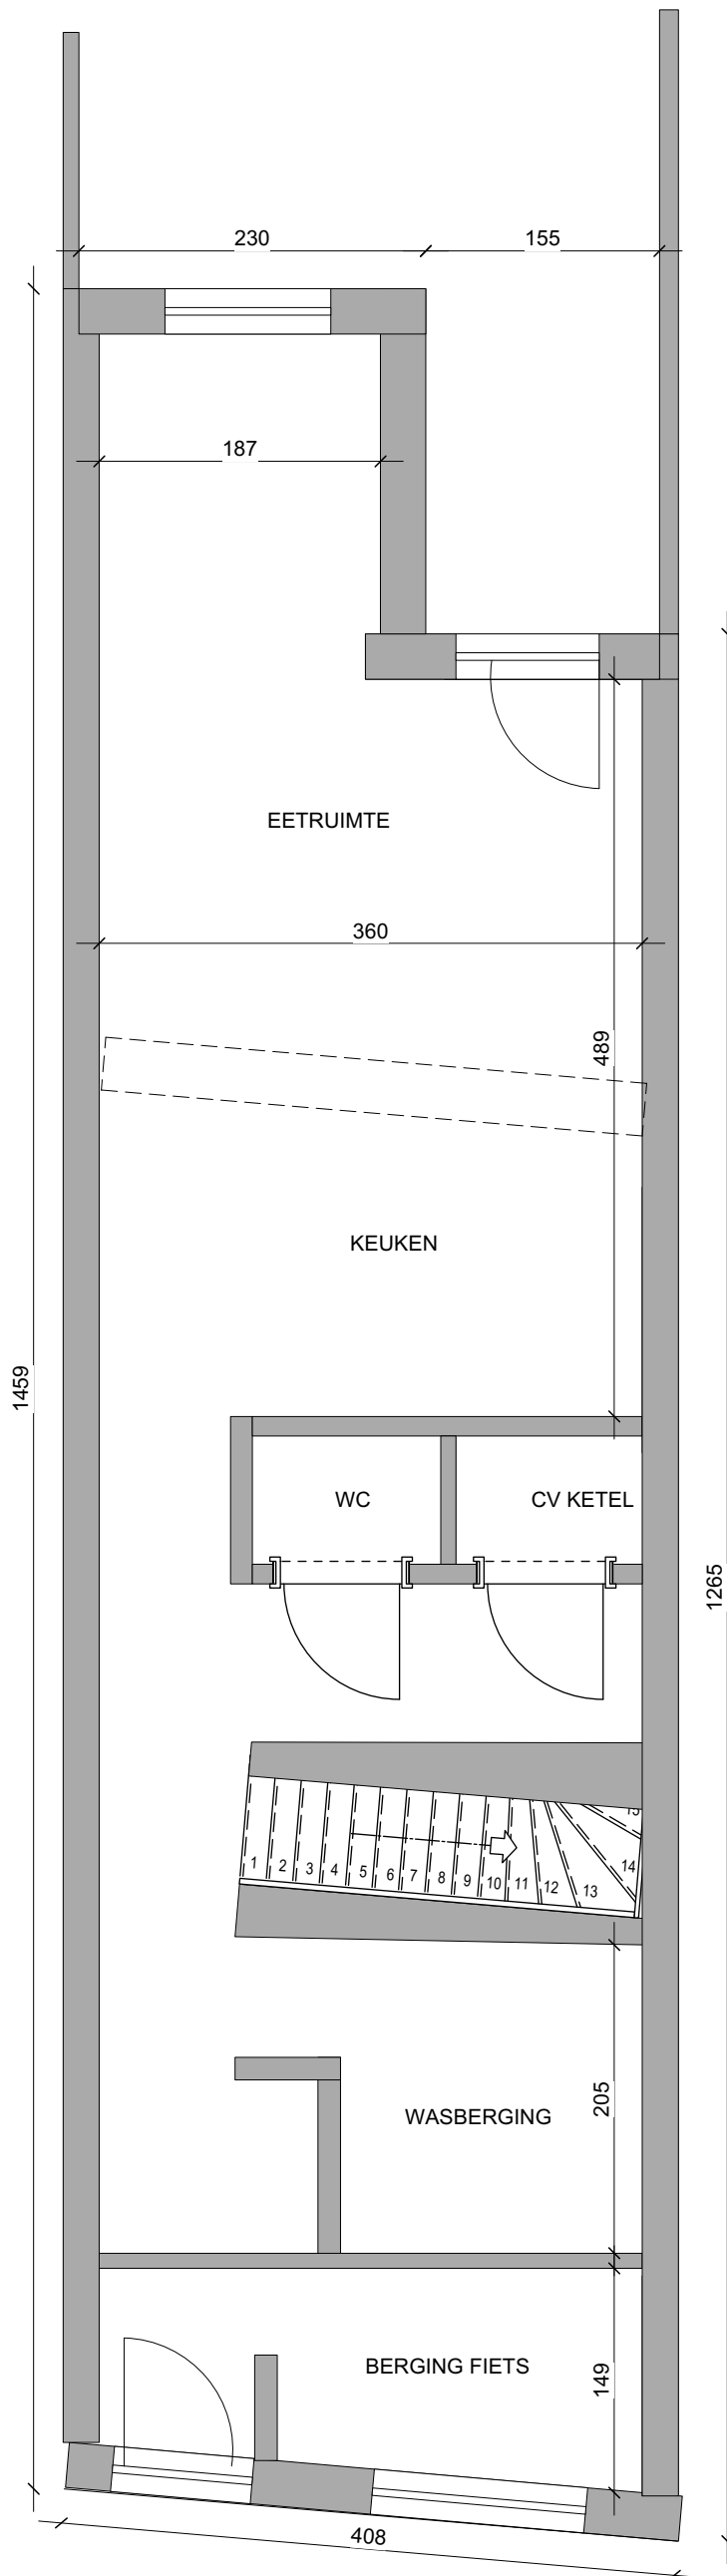

GELIJKVLOERS
schaal 1/50

