



ground floor

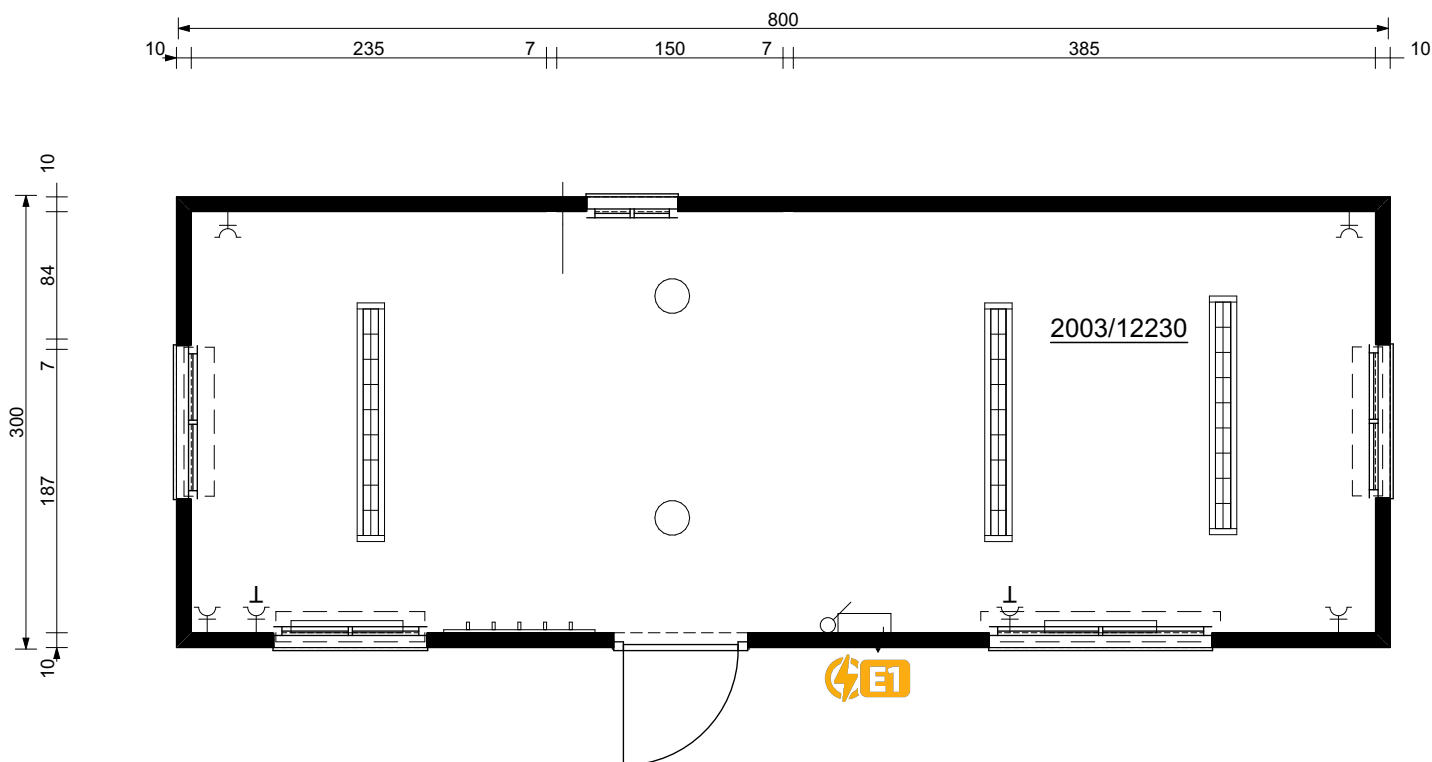

Section

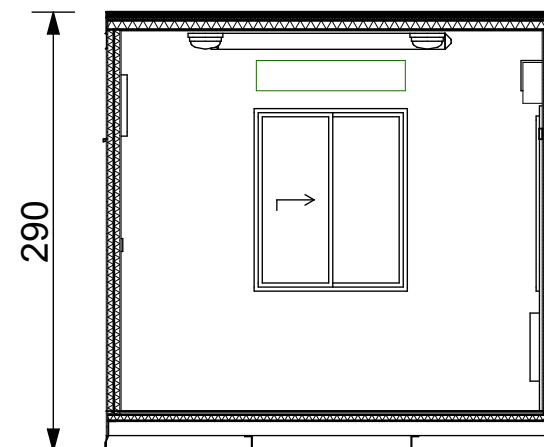


**ZIE BIJZONDERE
VOORWAARDE(N)**

Voorbehoud van wijzigingen
Subject to change

NR	Utilities
E1	Connection in floor CEE 5p 32A

	Client:	WARSCO UNITS FLEET		
	Offer:	-	KO: -	CPSO: -
Insulation roof: 8cm	Dimensions:	ST 800 300 H290		Date: 22/07/2022
Insulation wall: 8cm	Sitename:	-		Version: V1(CC)
Insultaion floor: 4cm	UnitNr:	-		
Total height: +/- 290cm	Color:	RAL1013+DR RAL5015/3000		
Interior height: +/-250cm	A4 Scale:	1:50, 1:1		

wu warsco units
space for your ideas

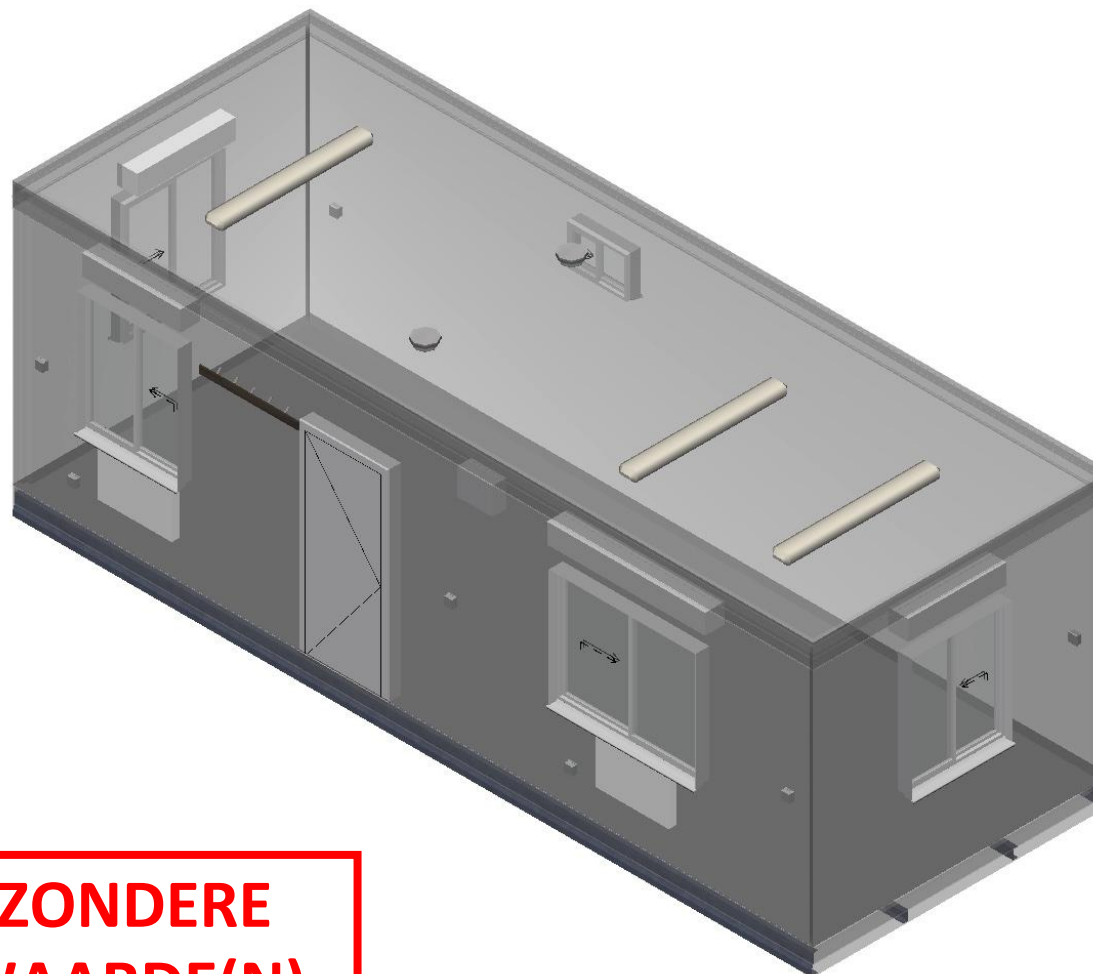

**ZIE BIJZONDERE
VOORWAARDE(N)**

Voorbehoud van wijzigingen
Subject to change

	Client:	WARSCO UNITS FLEET			
	Offer:	-	KO: -	CPSO: -	
Insulation roof: 8cm	Dimensions:	ST 800 300 H290			Date: 22/07/2022
Insulation wall: 8cm	Site name:	-			Version: V1(CC)
Insulation floor: 4cm	UnitNr:	-			
Total height: +/- 290cm	Color:	RAL1013+DR RAL5015/3000			
	A4 Scale:	1:260,51			





**ZIE BIJZONDERE
VOORWAARDE(N)**

Voorbehoud van wijzigingen
Subject to change

	Client:	WARSCO UNITS FLEET			
	Offer:	-	KO: -	CPSO:	-
Insulation roof: 8cm	Dimensions:	ST 800 300 H290			Date: 22/07/2022
Insulation wall: 8cm	Site name:	-			Version: V1(CC)
Insulation floor: 4cm	UnitNr:	-			
Total height: +/- 290cm	Color:	RAL1013+DR RAL5015/3000			
	A4 Scale:	1:200, 1:250			

