


**ZIE BIJZONDERE
VOORWAARDE(N)**

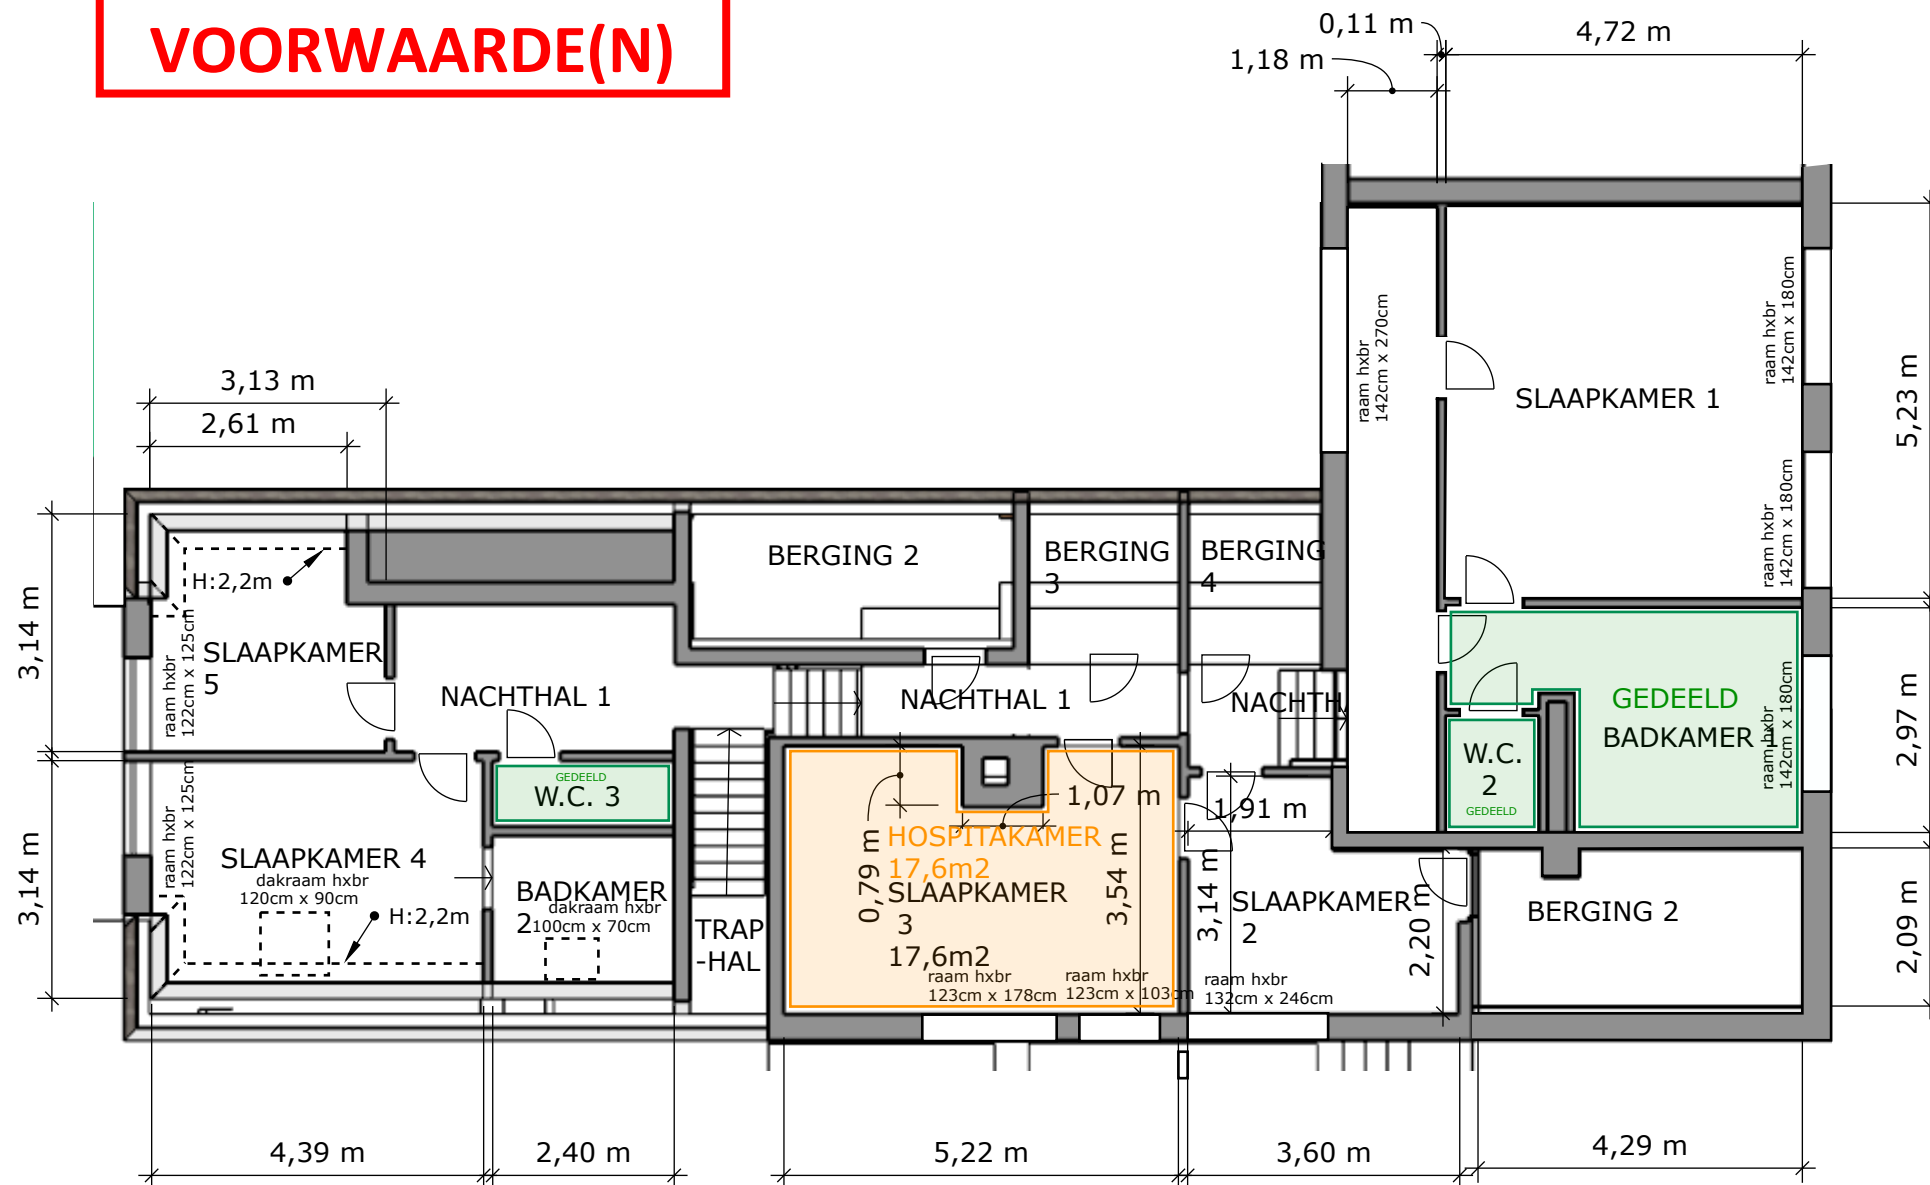

VERDIEPING niv.+1. NIEUW schaal 1/100 (A4-form)