


**ZIE BIJZONDERE
VOORWAARDE(N)**

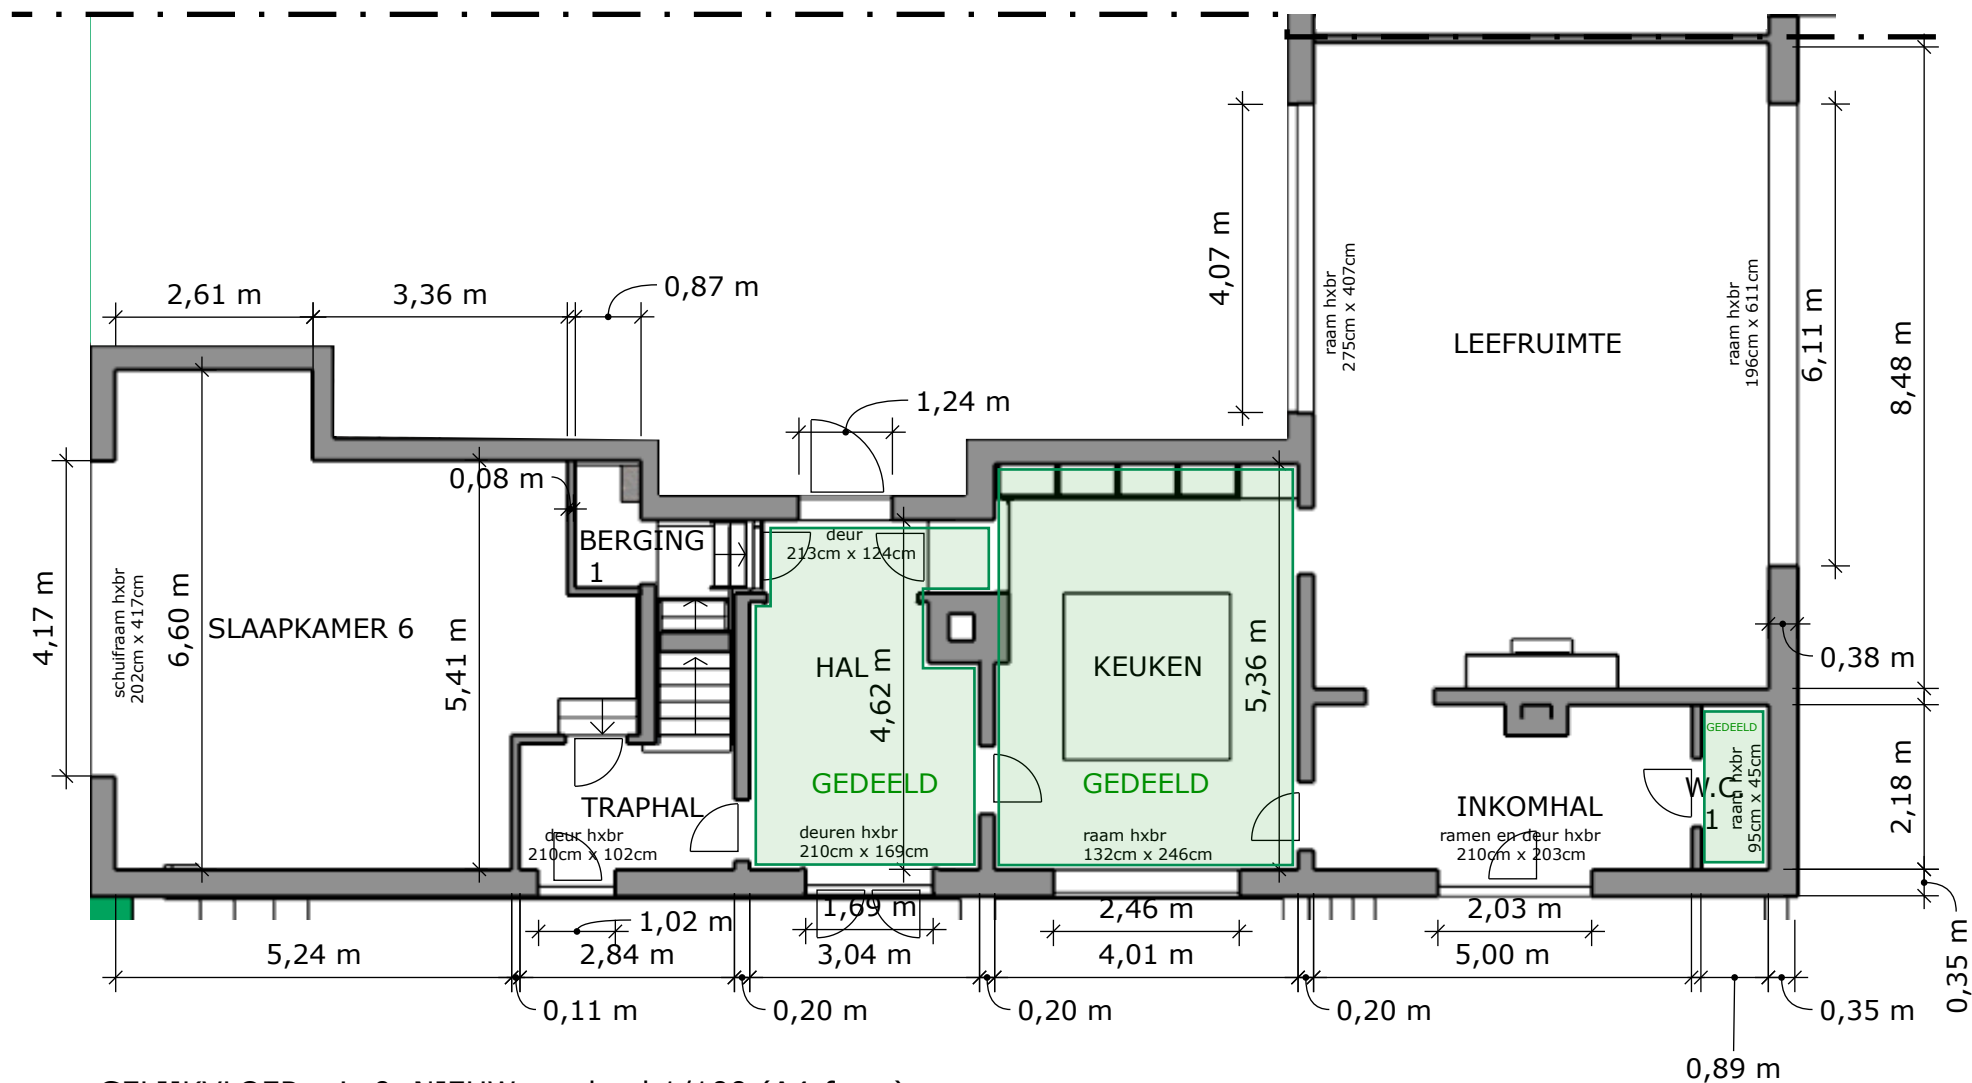

GELIJKVLOER niv.0. NIEUW schaal 1/100 (A4-form)