


**ZIE BIJZONDERE
VOORWAARDE(N)**

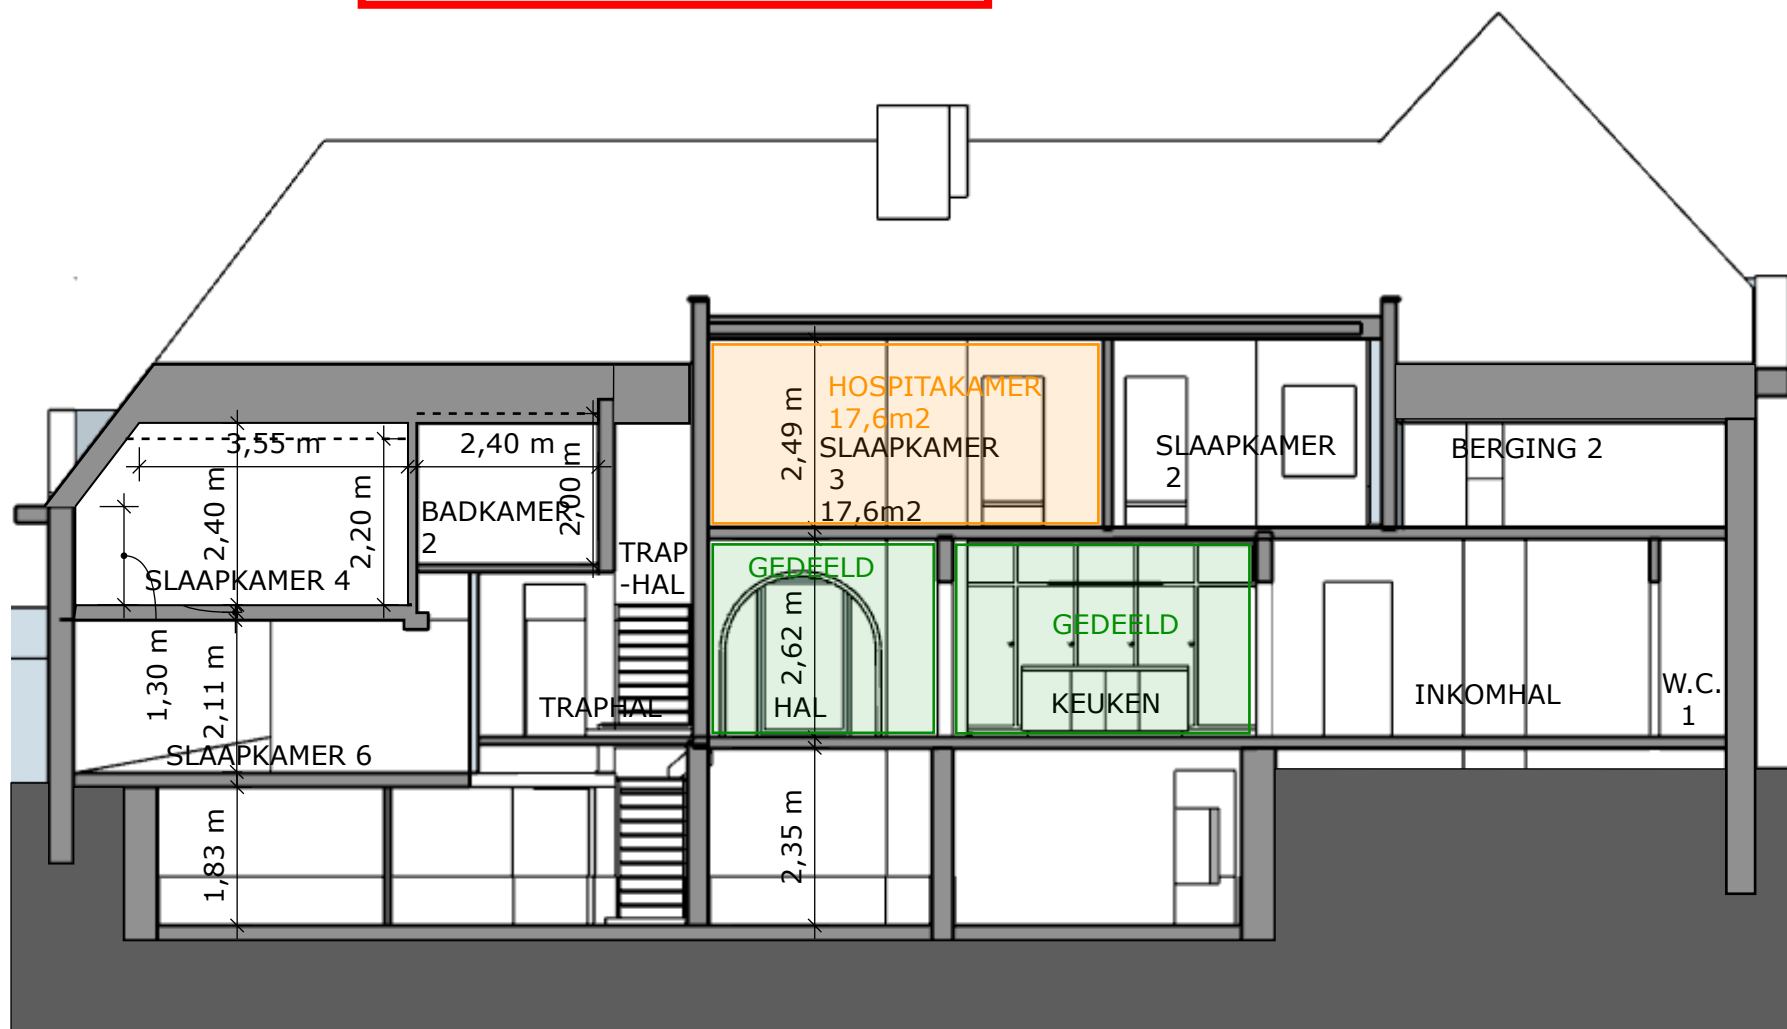

VERTICALE SNEDE NIEUW schaal 1/100 (A4-form)