


Onderwerp van de aanvraag

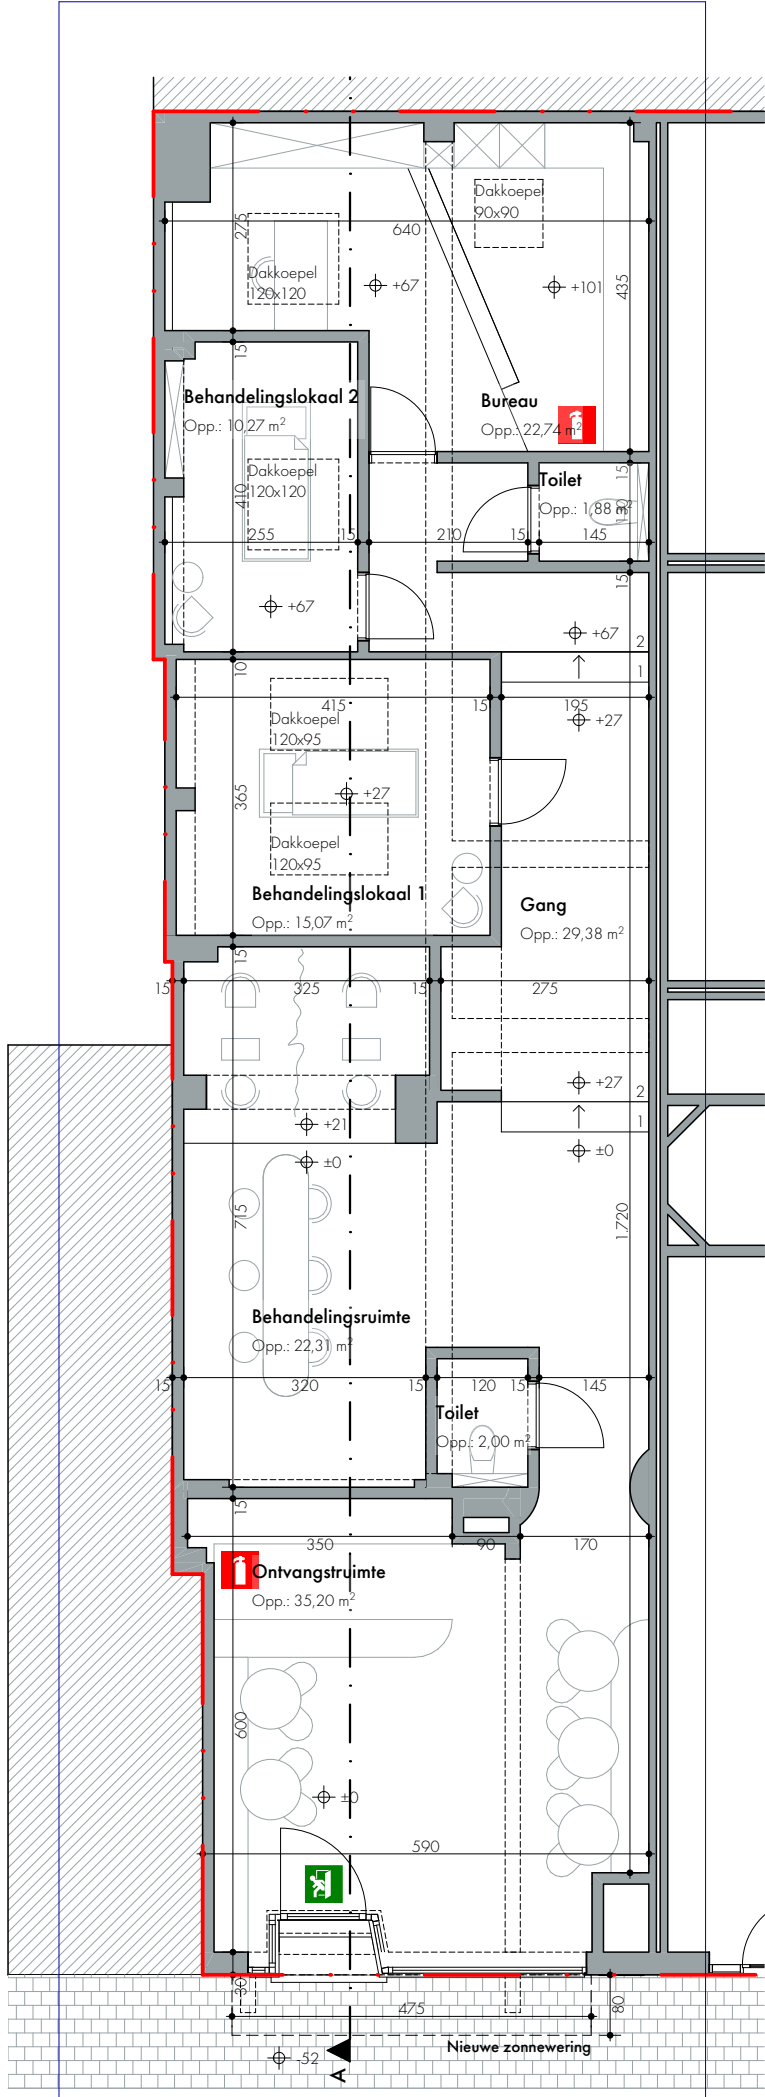

ZIE BIJZONDERE
VOORWAARDE(N)

FRIANT architecten

BA - BAGATTENSTRAAT - P - N - O

adres Antwerpse Steenweg 84 BE 9080 Lochristi
tel +32 9 224 24 81
mail info@friant.be
web www.friant.be

1039

BAGATTENSTRAAT

Grondplan gelijkvloers NT

opdrachtgever Raaja Saadi
Potaardeberg 44 BE 9820 Merelbeke-Melle
bouwplaats Bagattenstraat 64-122BE 9000 Gent
Afd. 5 GENT, Sectie E, nr. 1365A2

schaal 1:100 (alle maten in cm)

0 1 2 5m

datum: 18.09.2025
formaat: 03 - A3 P
plannr.: 1/1
teken: AF

Het auteursrecht van dit ontwerp behoort toe aan FRIANT architecten bv, het ontwerp mag niet aangewend worden zonder toestemming van de auteur. Bestand: -_BAGATTENSTRAAT
De aanvangsdatum van de werken moet vooraf worden doorgegeven aan FRIANT architecten bv, en aan de vergunningverlenende overheid. Exportdatum: 18/09/2025