


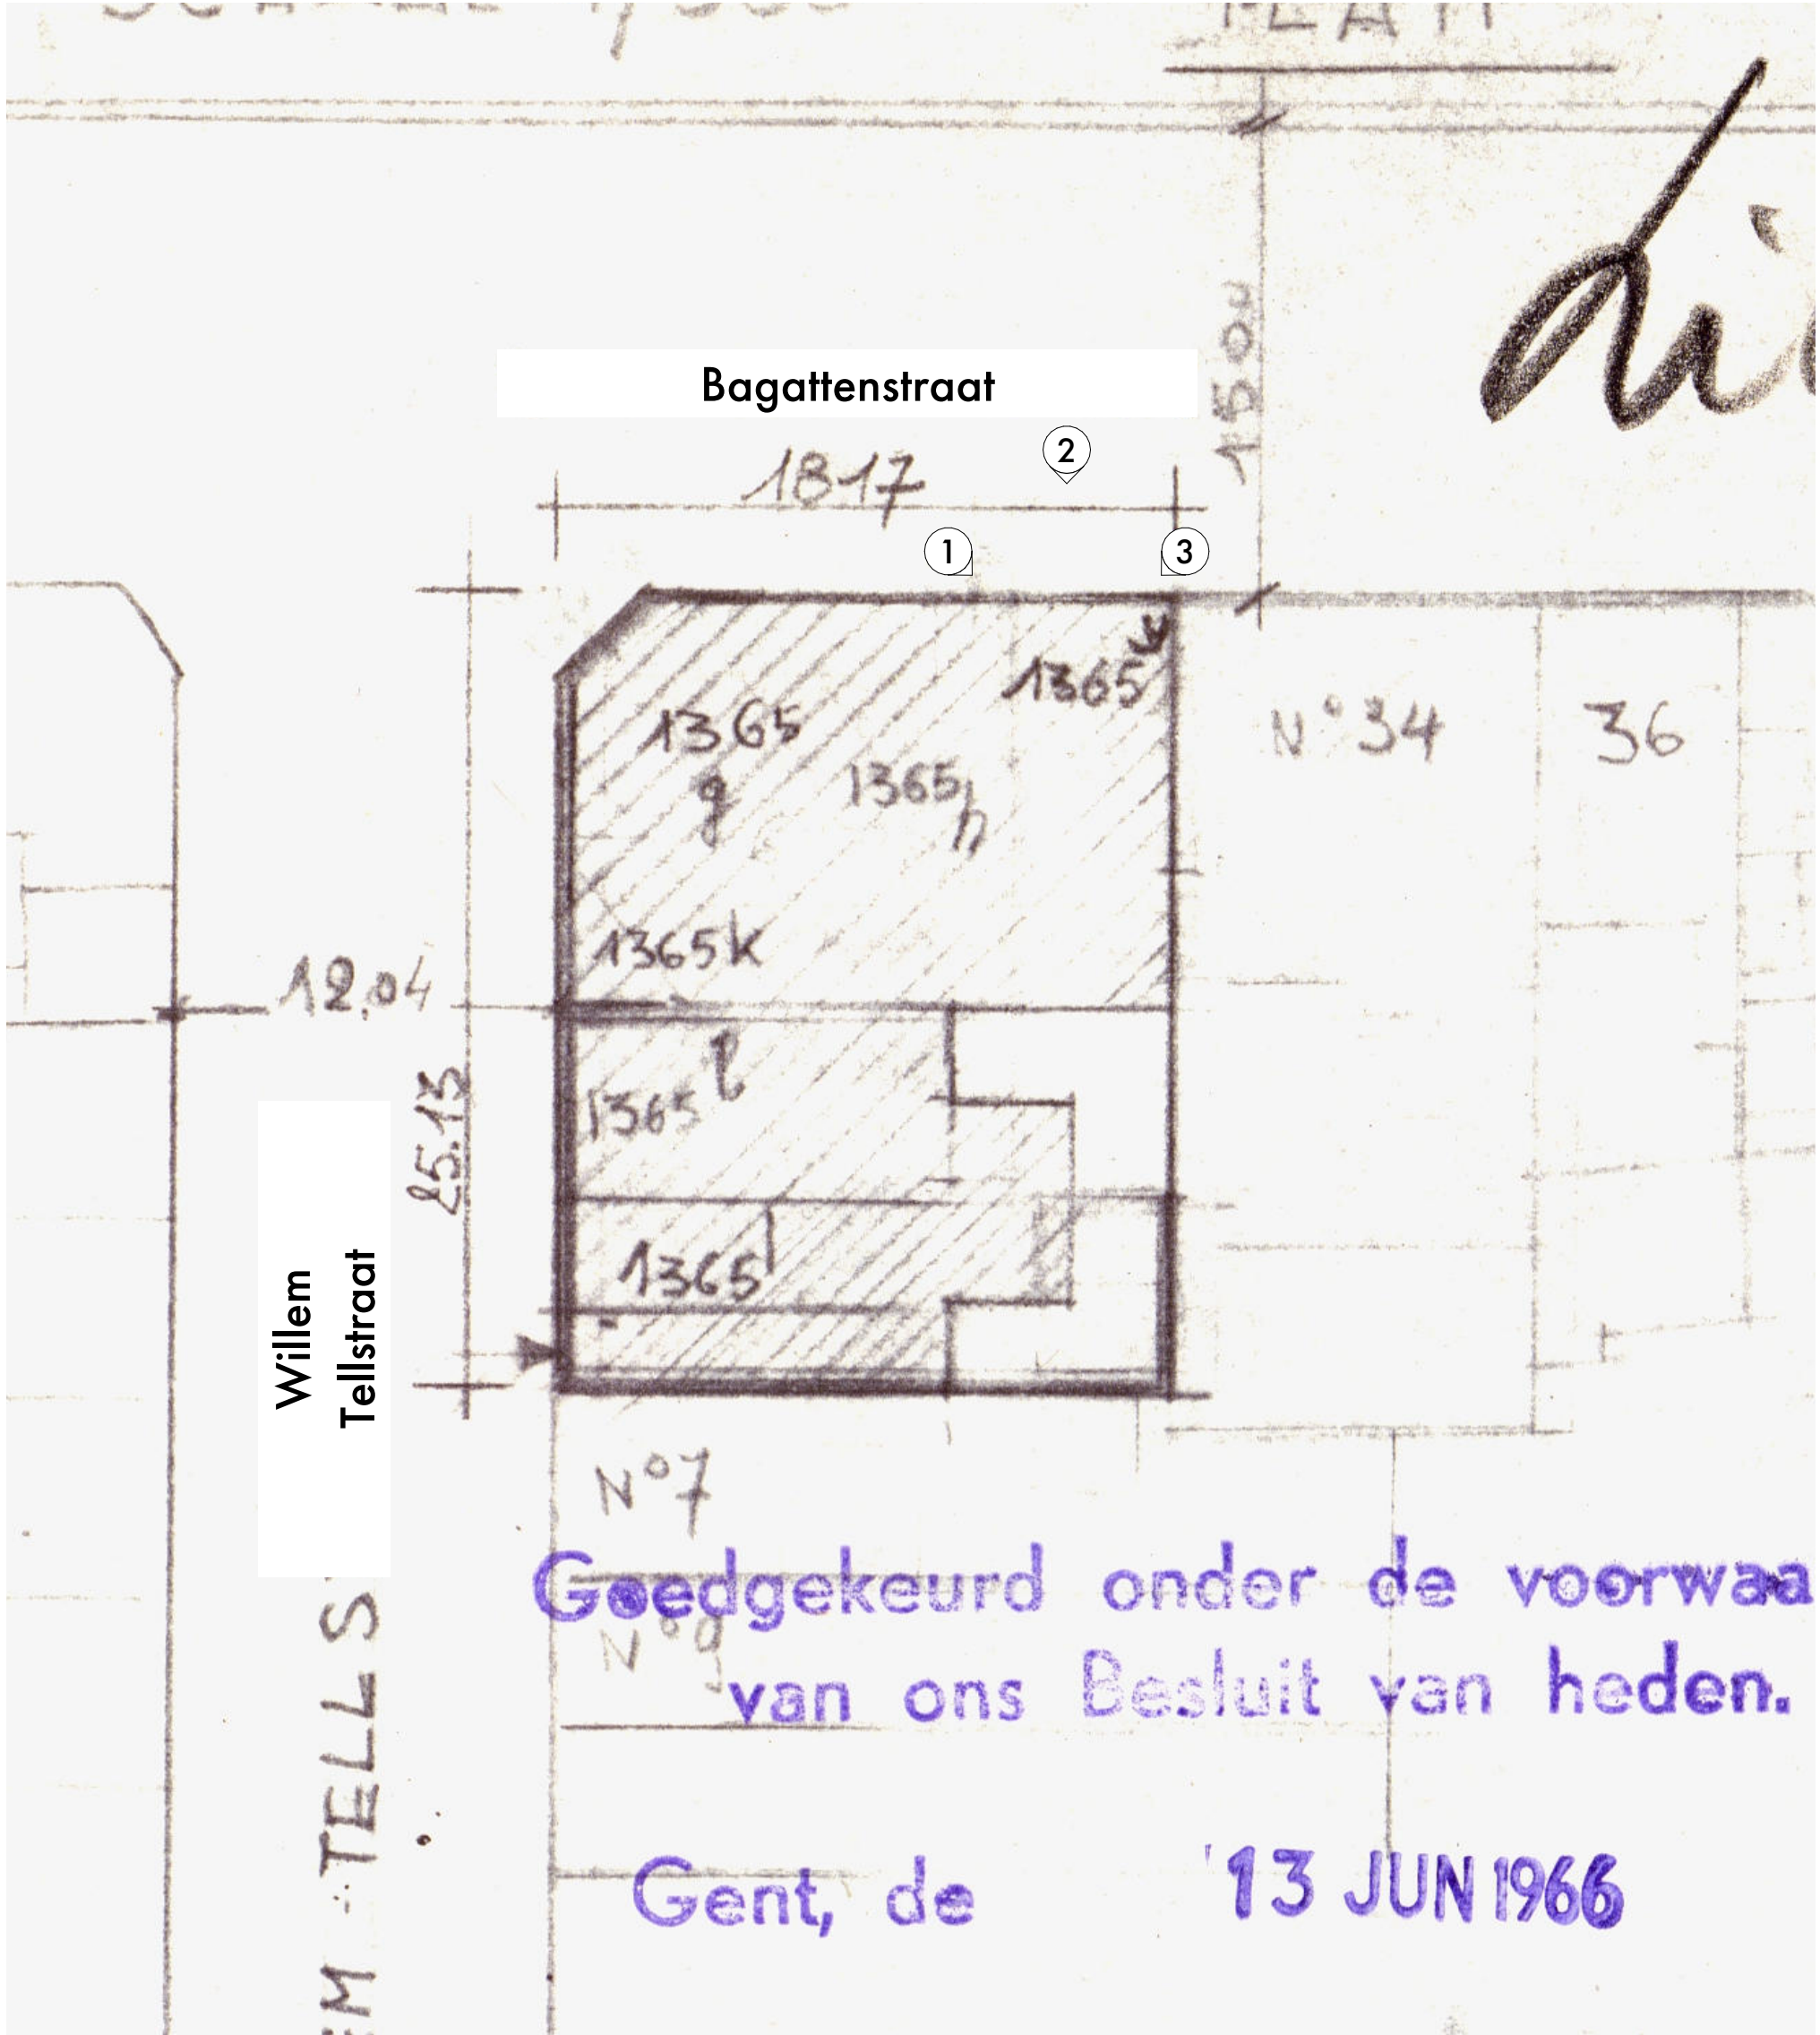

FRIANT architecten

BA - 1039 - BAGATTENSTRAAT - I - B - 0

adres Antwerpse Steenweg 84 BE 9080 Lochristi
tel +32 9 224 24 81
mail info@friant.be
web www.friant.be

1039

Inplantingsplan BT

opdrachtgever

bouwplaats

BAGATTENSTRAAT

Raaja Saadi
Potaardeberg 44 BE 9820 Merelbeke-Melle
Bagattenstraat 64-122BE 9000 Gent
Afd. 5 GENT, Sectie E, nr. 1365A2

schaal 1:200 (alle maten in cm)

0 2 4 10m

datum: 18.09.2025
formaat: 03 - A3 P
plannr.: 1/1
teken: AF