


Onderwerp van de aanvraag

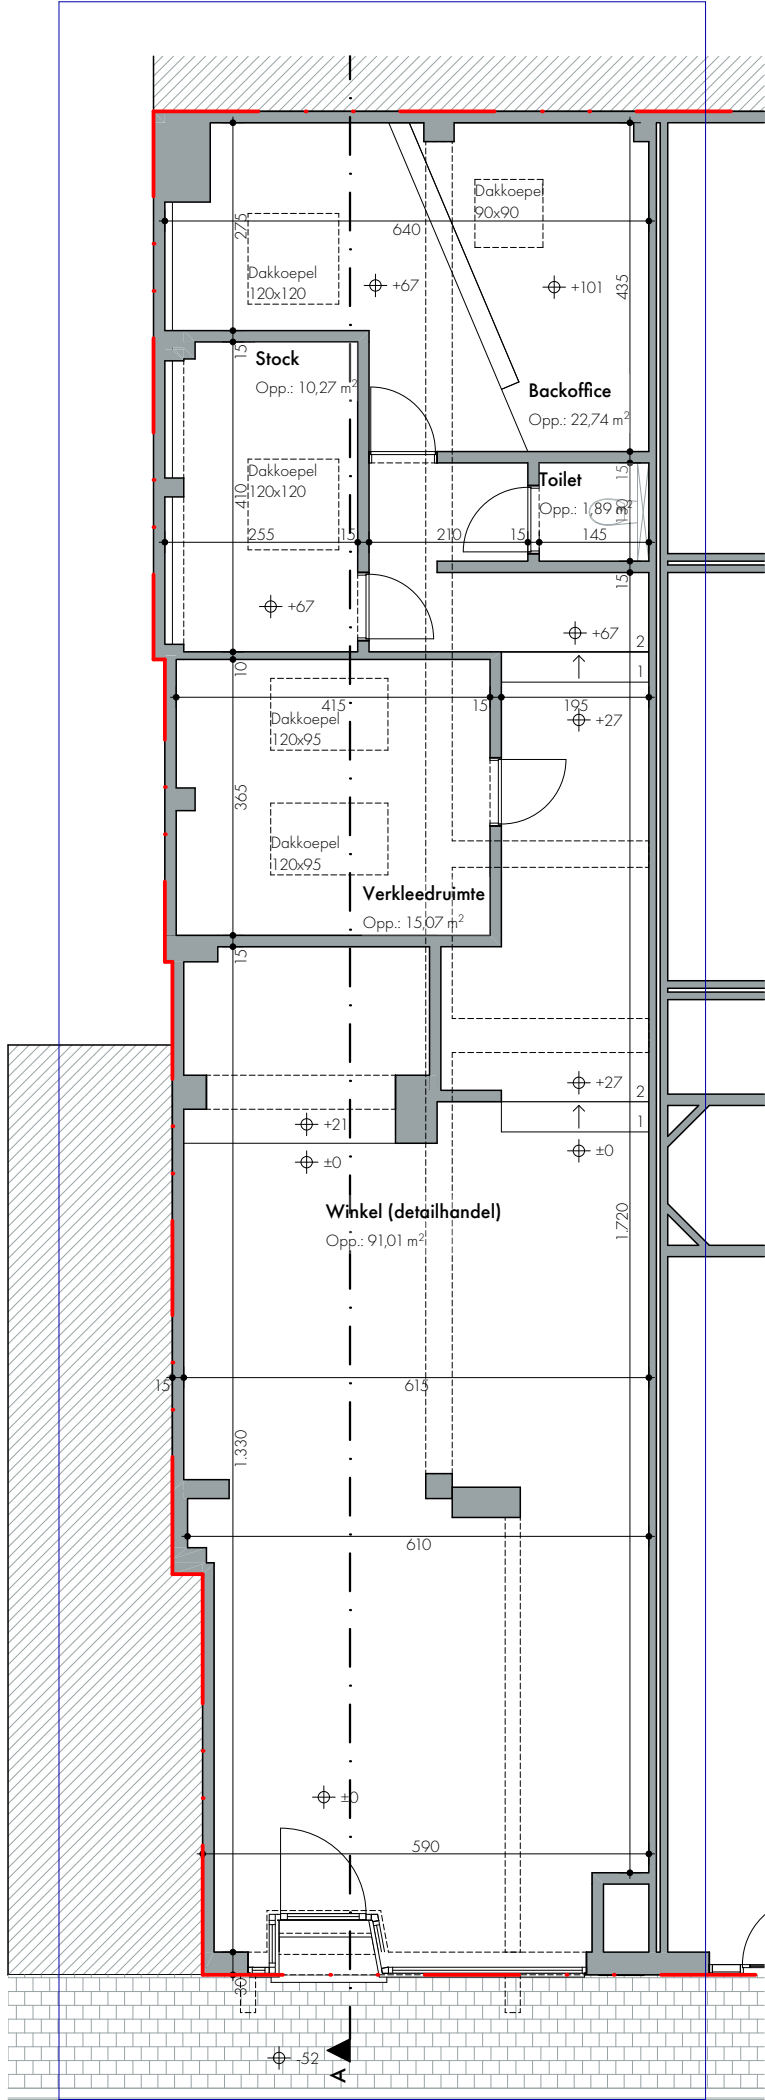

FRIANT architecten

BA - BAGATTENSTRAAT - P - B - 0

adres Antwerpse Steenweg 84 BE 9080 Lochristi
tel +32 9 224 24 81
mail info@friant.be
web www.friant.be

1039

BAGATTENSTRAAT

Grondplan gelijkvloers BT v20251009

opdrachtgever Raaja Saadi
Potaardeberg 44 BE 9820 Merelbeke-Melle
bouwplaats Bagattenstraat 64-122BE 9000 Gent
Afd. 5 GENT, Sectie E, nr. 1365A2

schaal 1:100 (alle maten in cm)

0 1 2 5m

datum: 09.10.2025
formaat: 03 - A3 P
plannr.: 1/1
teken: AF

