



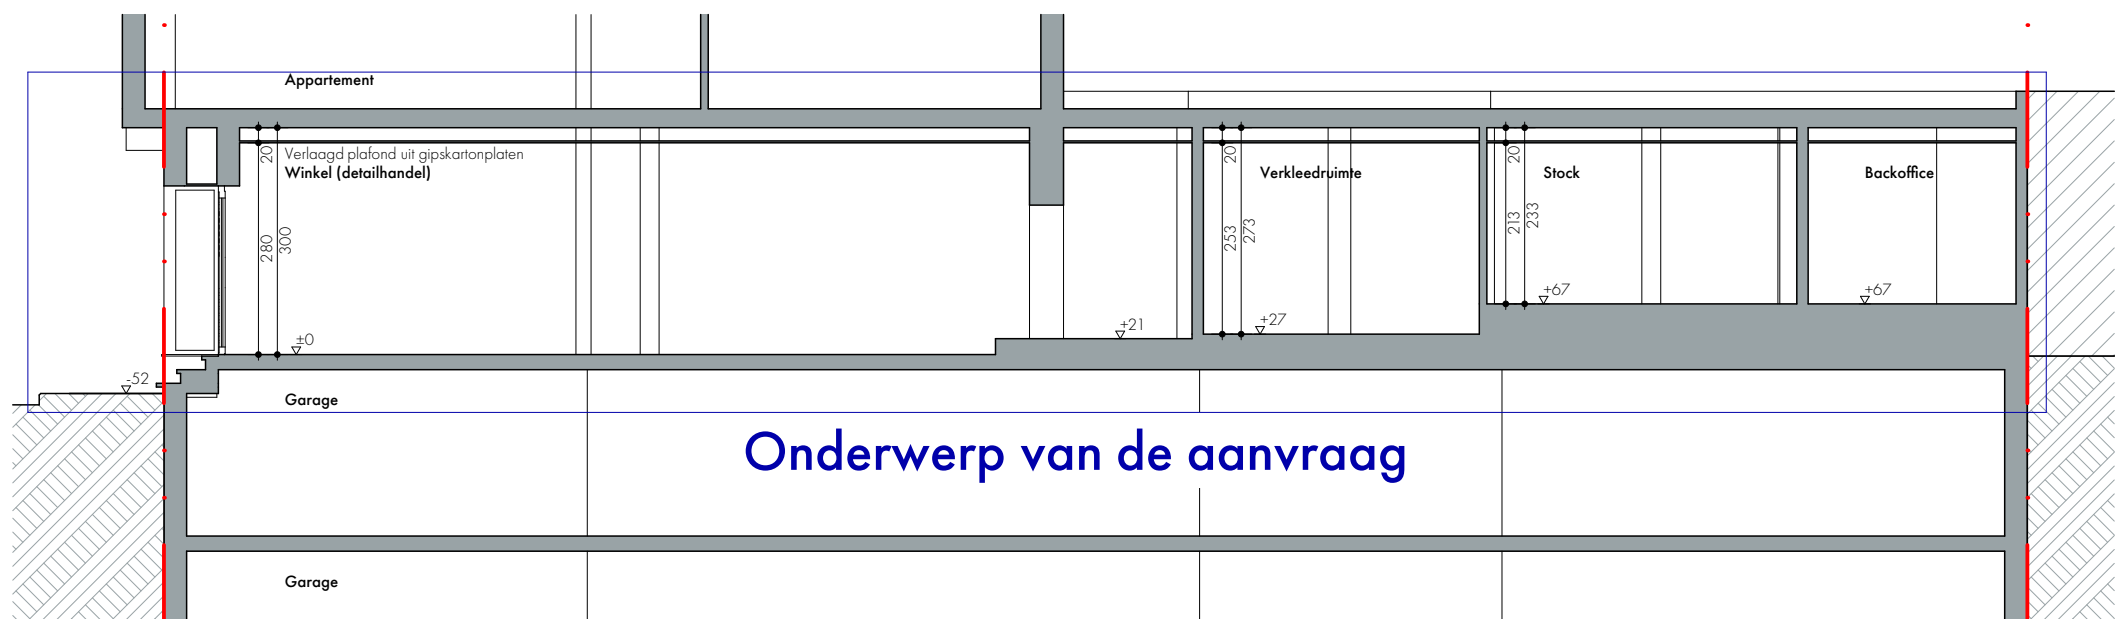

PLAN OPGEMAAKT OP BASIS VAN DE GEKENDE INFORMATIE

FRIANT architecten

1039 BAGATTENSTRAAT

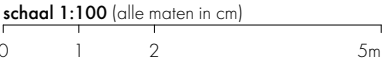

BA - BAGATTENSTRAAT - S - B - A

Doorsnede AA BT v20251009

adres Antwerpse Steenweg 84 BE 9080 Lochristi
tel +32 9 224 24 81
mail info@friant.be
web www.friant.be

opdrachtgever Raaja Saadi
bouwplaats Potaardeberg 44 BE 9820 Merelbeke-Melle
Bagattenstraat 64-122BE 9000 Gent
Afd. 5 GENT, Sectie E, nr. 1365A2

datum: 09.09.
formaat: 03 - A3 L
plannr.: 1/1
teken:

Het auteursrecht van dit ontwerp behoort toe aan FRIANT architecten bv, het ontwerp mag niet aangewend worden zonder toestemming van de auteur.
De aanvangsdatum van de werken moet vooraf worden doorgegeven aan FRIANT architecten bv, en aan de vergunningverlenende overheid.

Bestand: 1039_BAGATTENSTRAAT
Exportdatum: 9/10/2025