


ZIE BIJZONDERE
VOORWAARDE(N)

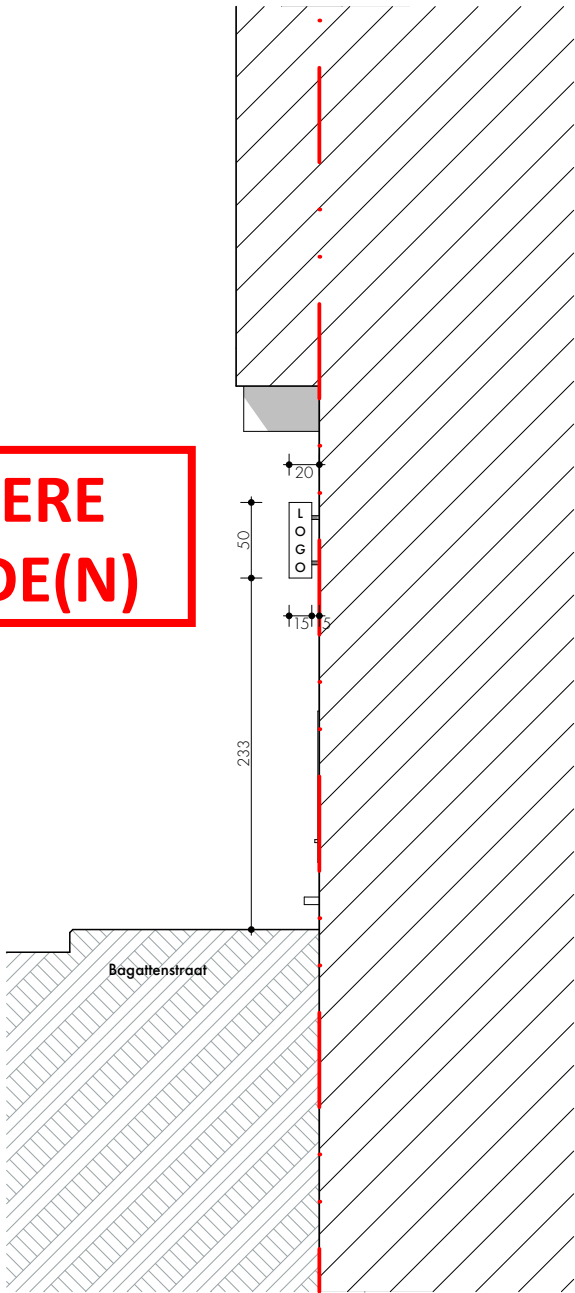

FRIANT architecten

BA - RECLAMEBORD - G - N - 1

adres Antwerpse Steenweg 84 BE 9080 Lochristi
tel +32 9 224 24 81
mail info@friant.be
web www.friant.be

1039

Gevel 01 NT v20251009

BAGATTENSTRAAT

opdrachtgever Raaja Saadi
Potaardeberg 44 BE 9820 Merelbeke-Melle
bouwplaats Bagattenstraat 64-122 BE 9000 Gent
Afd. 5 GENT, Sectie E, nr. 1365A2

schaal 1:50 (alle maten in cm)

0 0,5 1 2,5m

datum: 09.10.2025
formaat: 03 - A3 P
plannr.: 1/2
teken: AF