


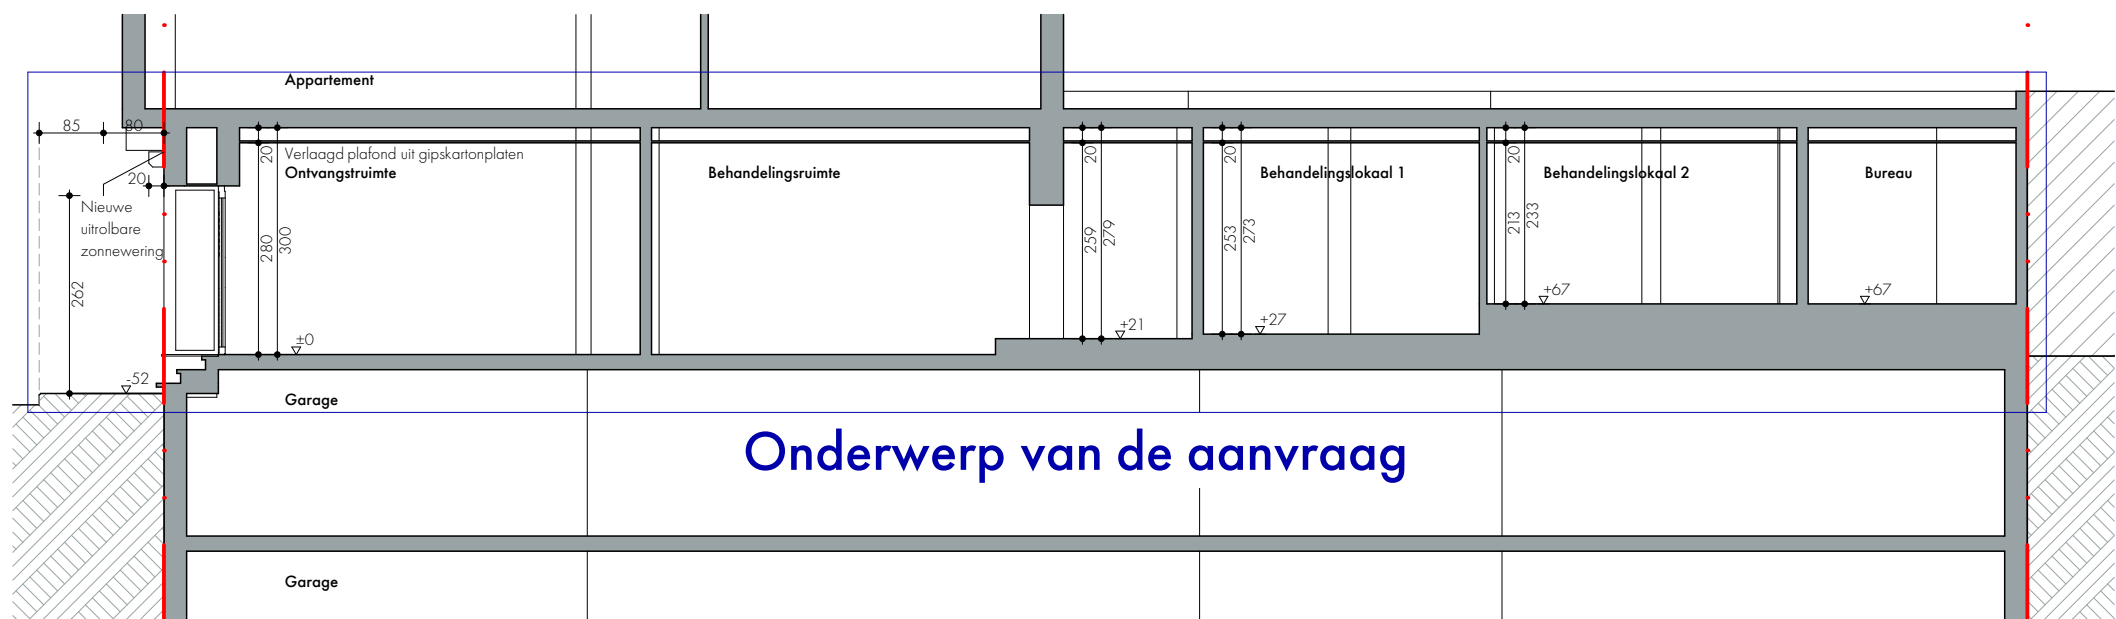

**ZIE BIJZONDERE
VOORWAARDE(N)**

FRIANT architecten

BA - BAGATTENSTRAAT - S - N - A

adres Antwerpse Steenweg 84 BE 9080 Lochristi
tel +32 9 224 24 81
mail info@friant.be
web www.friant.be

1039

BAGATTENSTRAAT

Doorsnede AA NT v20251009

opdrachtgever Raaja Saadi
Potaardeberg 44 BE 9820 Merelbeke-Melle
bouwplaats Bagattenstraat 64-122BE 9000 Gent
Afd. 5 GENT, Sectie E, nr. 1365A2

schaal 1:100 (alle maten in cm)
0 1 2 5m

datum: 09.10.2025
formaat: 03 - A3 L
plannr.: 1/1
teken: AF

Het auteursrecht van dit ontwerp behoort toe aan **FRIANT** architecten bv, het ontwerp mag niet aangewend worden zonder toestemming van de auteur.
De aanvangsdatum van de werken moet vooraf worden doorgegeven aan **FRIANT** architecten bv, en aan de vergunningverlenende overheid.

Bestand: 1039_BAGATTENSTRAAT
Exportdatum: 9/10/2025