


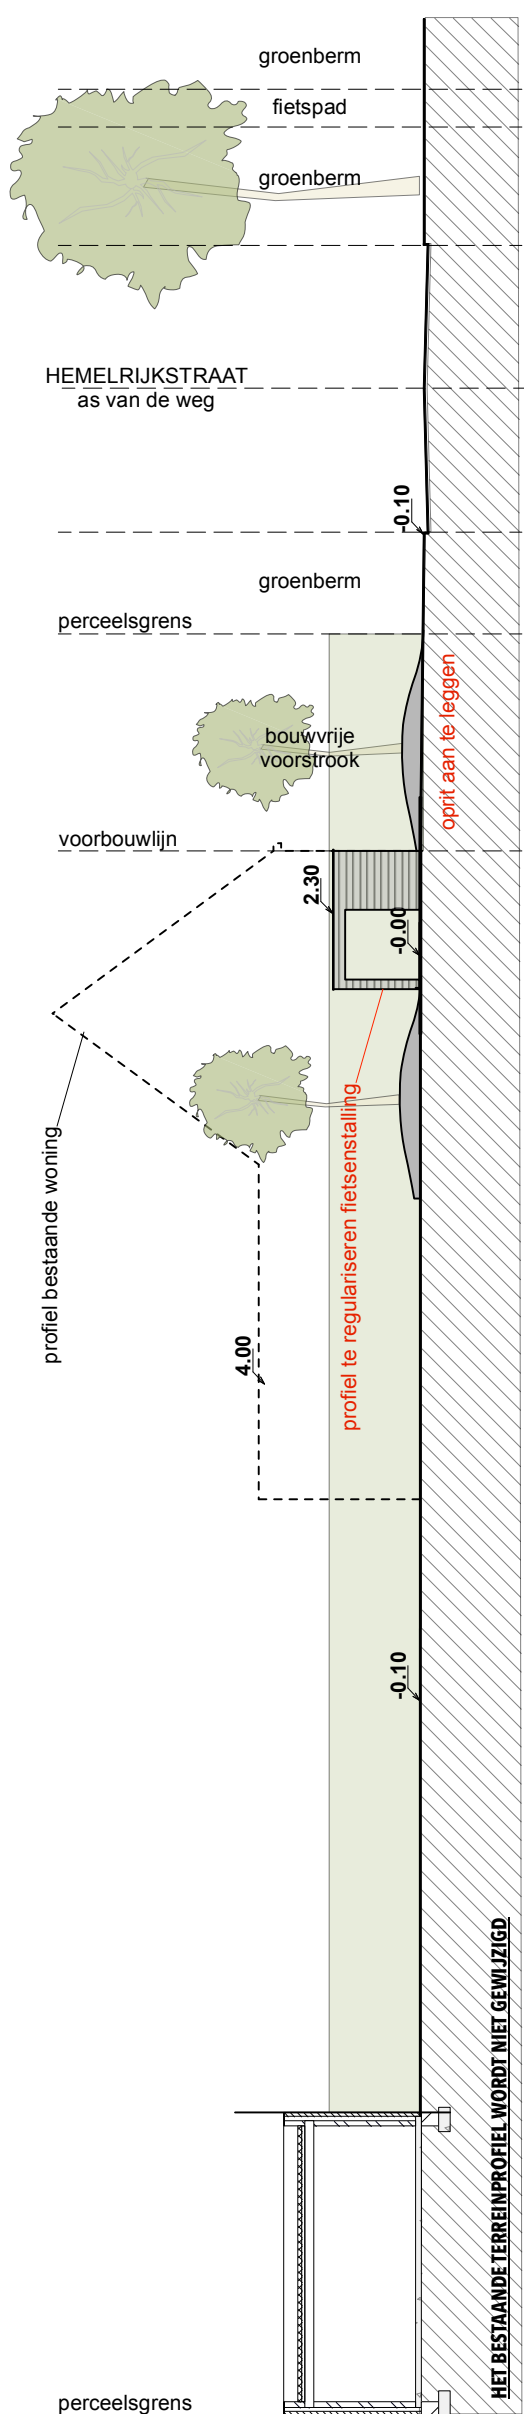

TERREINPROFIEL NIEUWE EN TE REGULARISEREN TOESTAND - SCHAAL 1/200

	SCHAALBALK	0m5m	NOORDPIJL	BOUWHEER	PLANTYPE	TOESTAND	PLANIDENTIFICATIE
eh.architecten				Steven & Eline Lannoo - Hemelaere	terreinprofiel	nieuw	BA_HEMELRIJKSTRAAT_T_N
				PROJECTADRES	SCHAAI	REFERENTIE	
				Hemelrijkstraat 33 - 9051 Sint-Denijs-Westrem	1/200	BA-250918	