


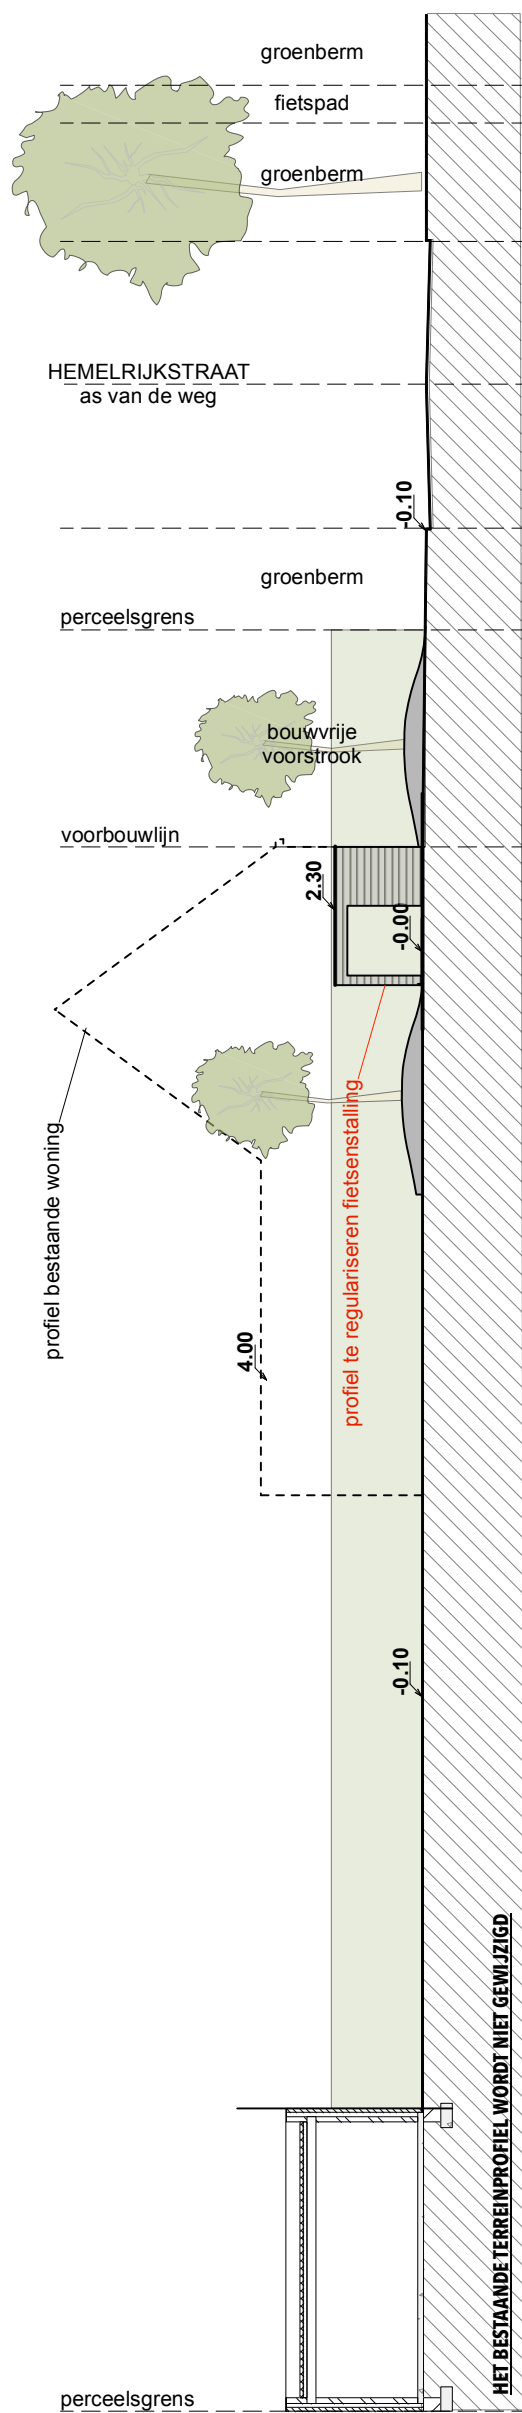

TERREINPROFIEL BESTAANDE TOESTAND - SCHAAL 1/200

[illegible]