


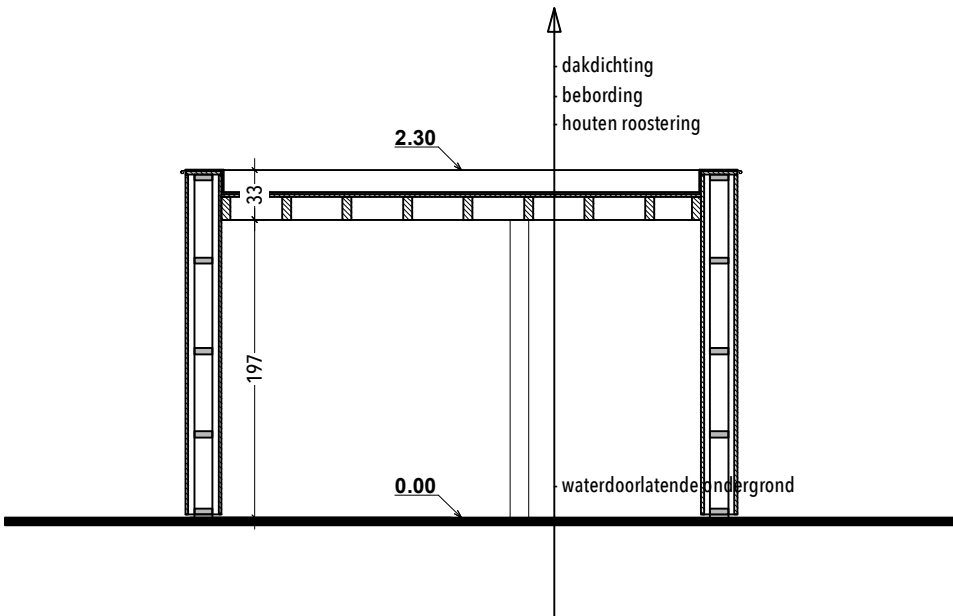

PLAN RIOLERING - FUNDERING NIEUWE TE REGULARISEREN TOESTAND - SCHAAL 1/100

	SCHAALBALK	0m	3m	NOORDPIJL	BOUWHEER	PLANTYPE	TOESTAND	PLANIDENTIFICATIE
eh.architecten					Steven & Eline Lannoo - Hemelaere	fundering	nieuw	BA_HEMELRIJKSTRAAT_P_N_1
					PROJECTADRES	SCHAAL	REFERENTIE	
					Hemelrijkstraat 33 - 9051 Sint-Denijs-Westrem	1/100	BA-250918	