


AANWEZIGE NUTSVOORZIENGEN IN DE STRAAT:

- GAS
- ELEKTRICITEIT
- WATER
- DISTRIBUTIE
- RIOLERING

ER ZIJN GEEN GEKENDE ERFDIENSTBAARHEDEN

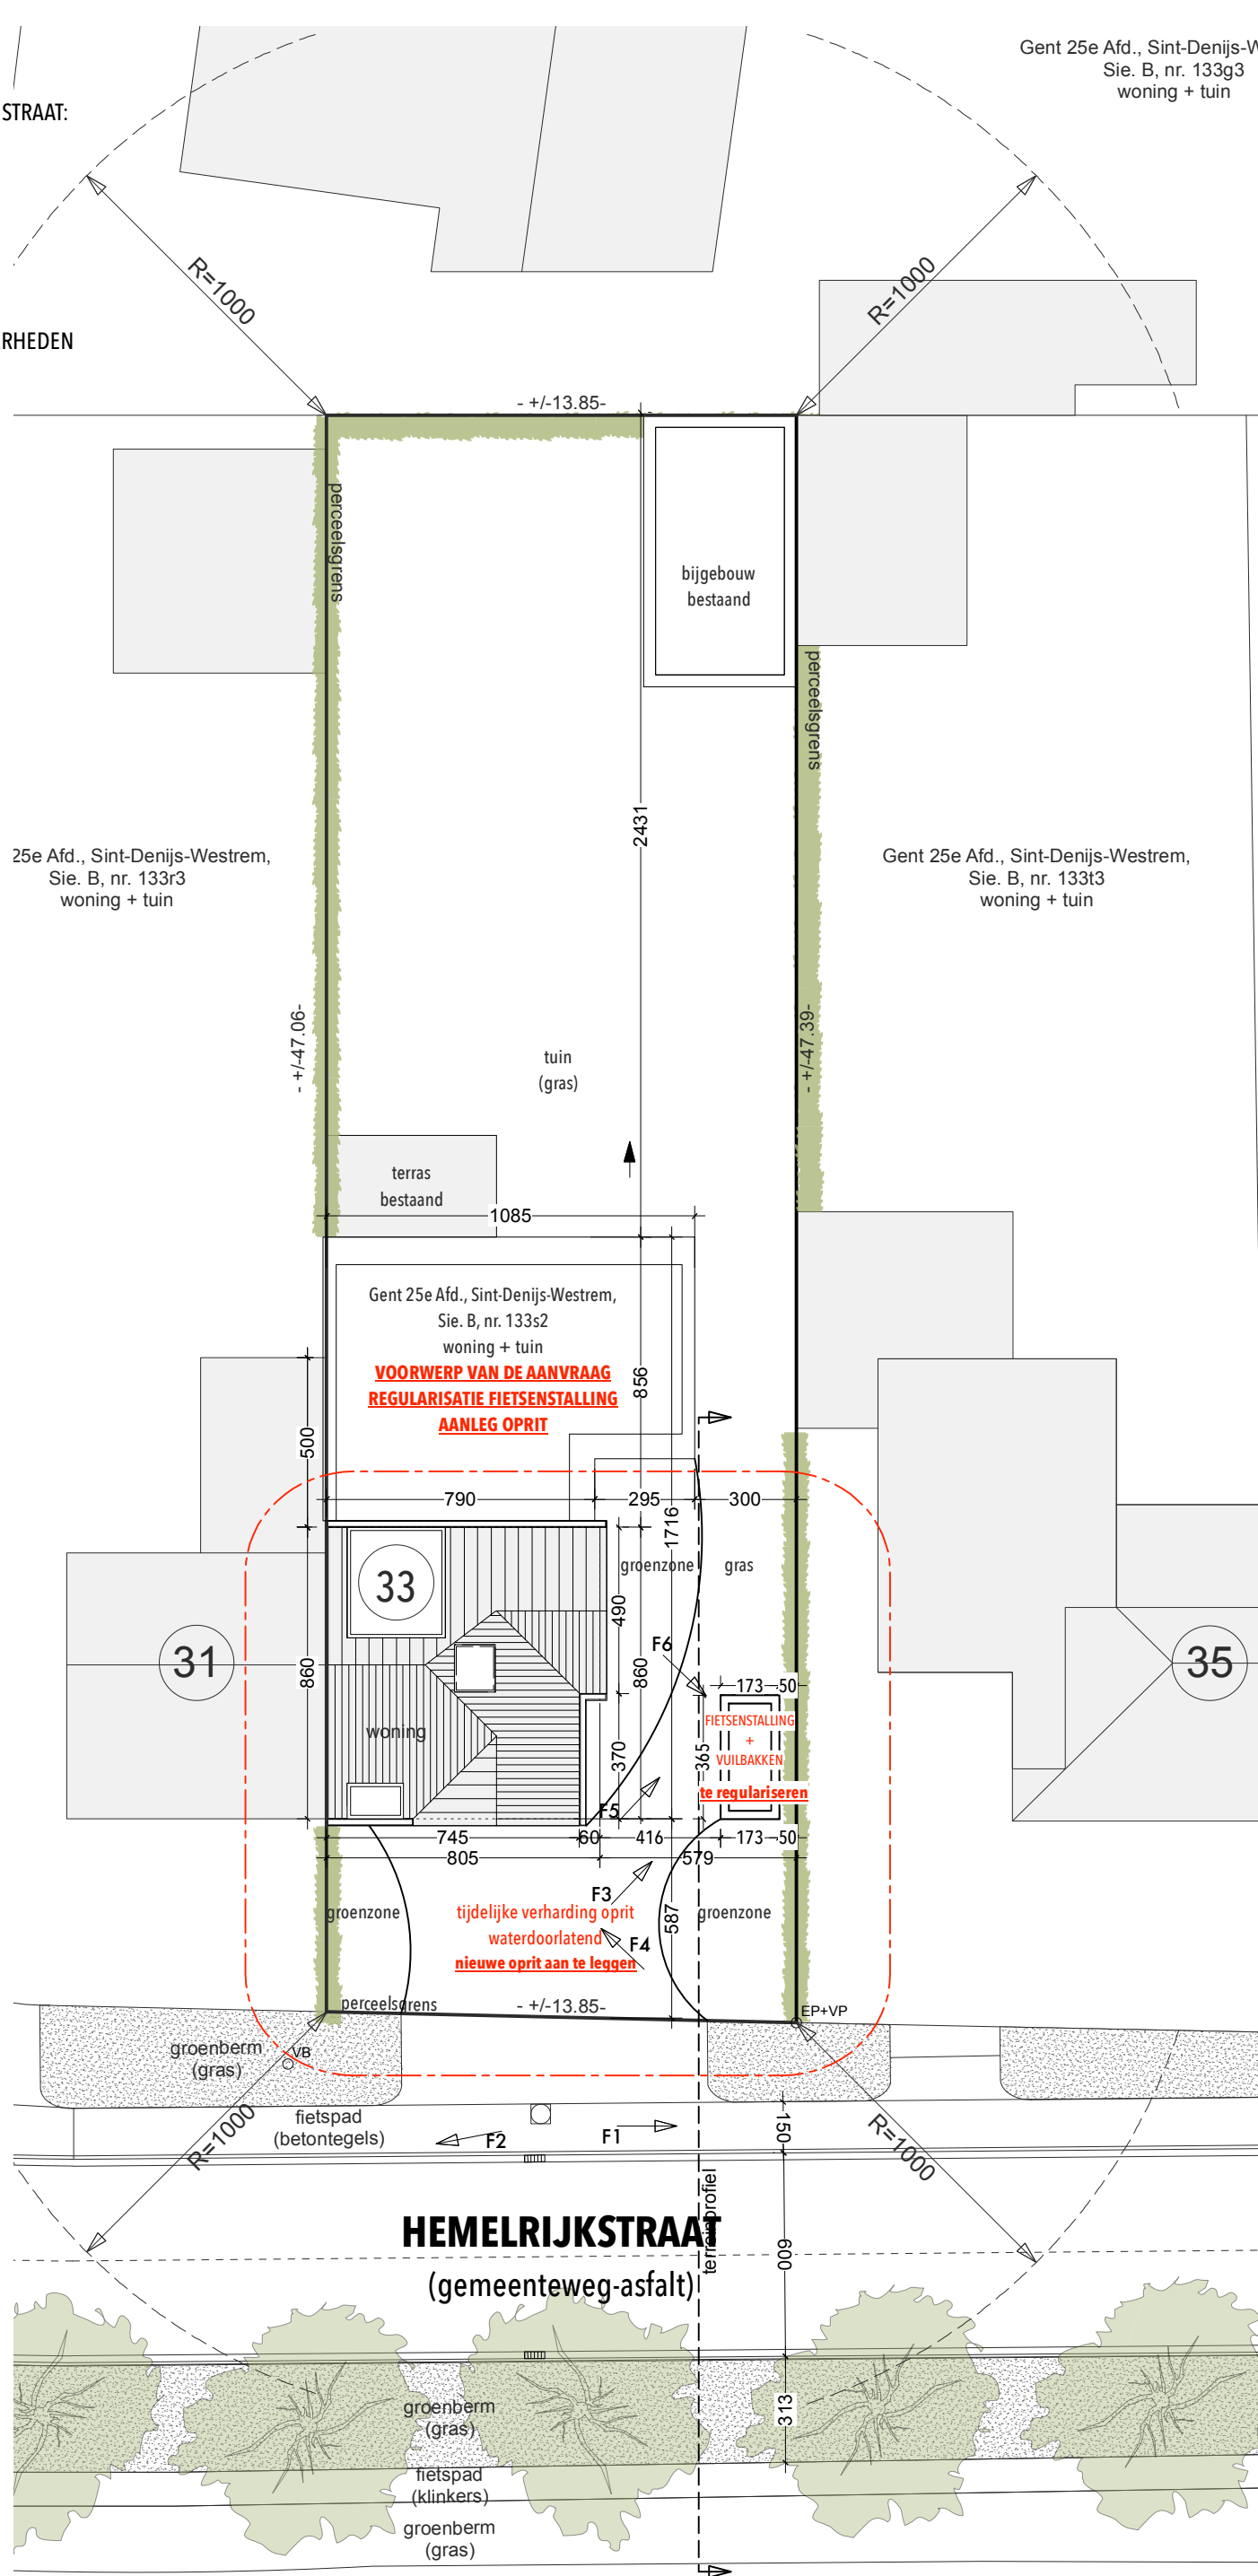

INPLANTINGSPLAN - BESTAANDE TOESTAND - SCHAAAL 1/200

eh.architecten	SCHAALBALK	0m 5m	NOORDPIJL	BOUWHEER	PLANTYPE	TOESTAND	PLANIDENTIFICATIE
				Steven & Eline Lannoo - Hemelaere	inplantingsplan	bestaand	BA_HEMELRIJKSTRAAT_I_B
				PROJECTADRES	SCHAAAL	REFERENTIE	
				Hemelrijkstraat 33 - 9051 Sint-Denijs-Westrem	1/200	BA-250918	