


AANWEZIGE NUTSVoorzieningen in de straat:

- Gas
- Elektriciteit
- Water
- Distributie
- Riolering

Er zijn geen gekende erfdiensbaarheid

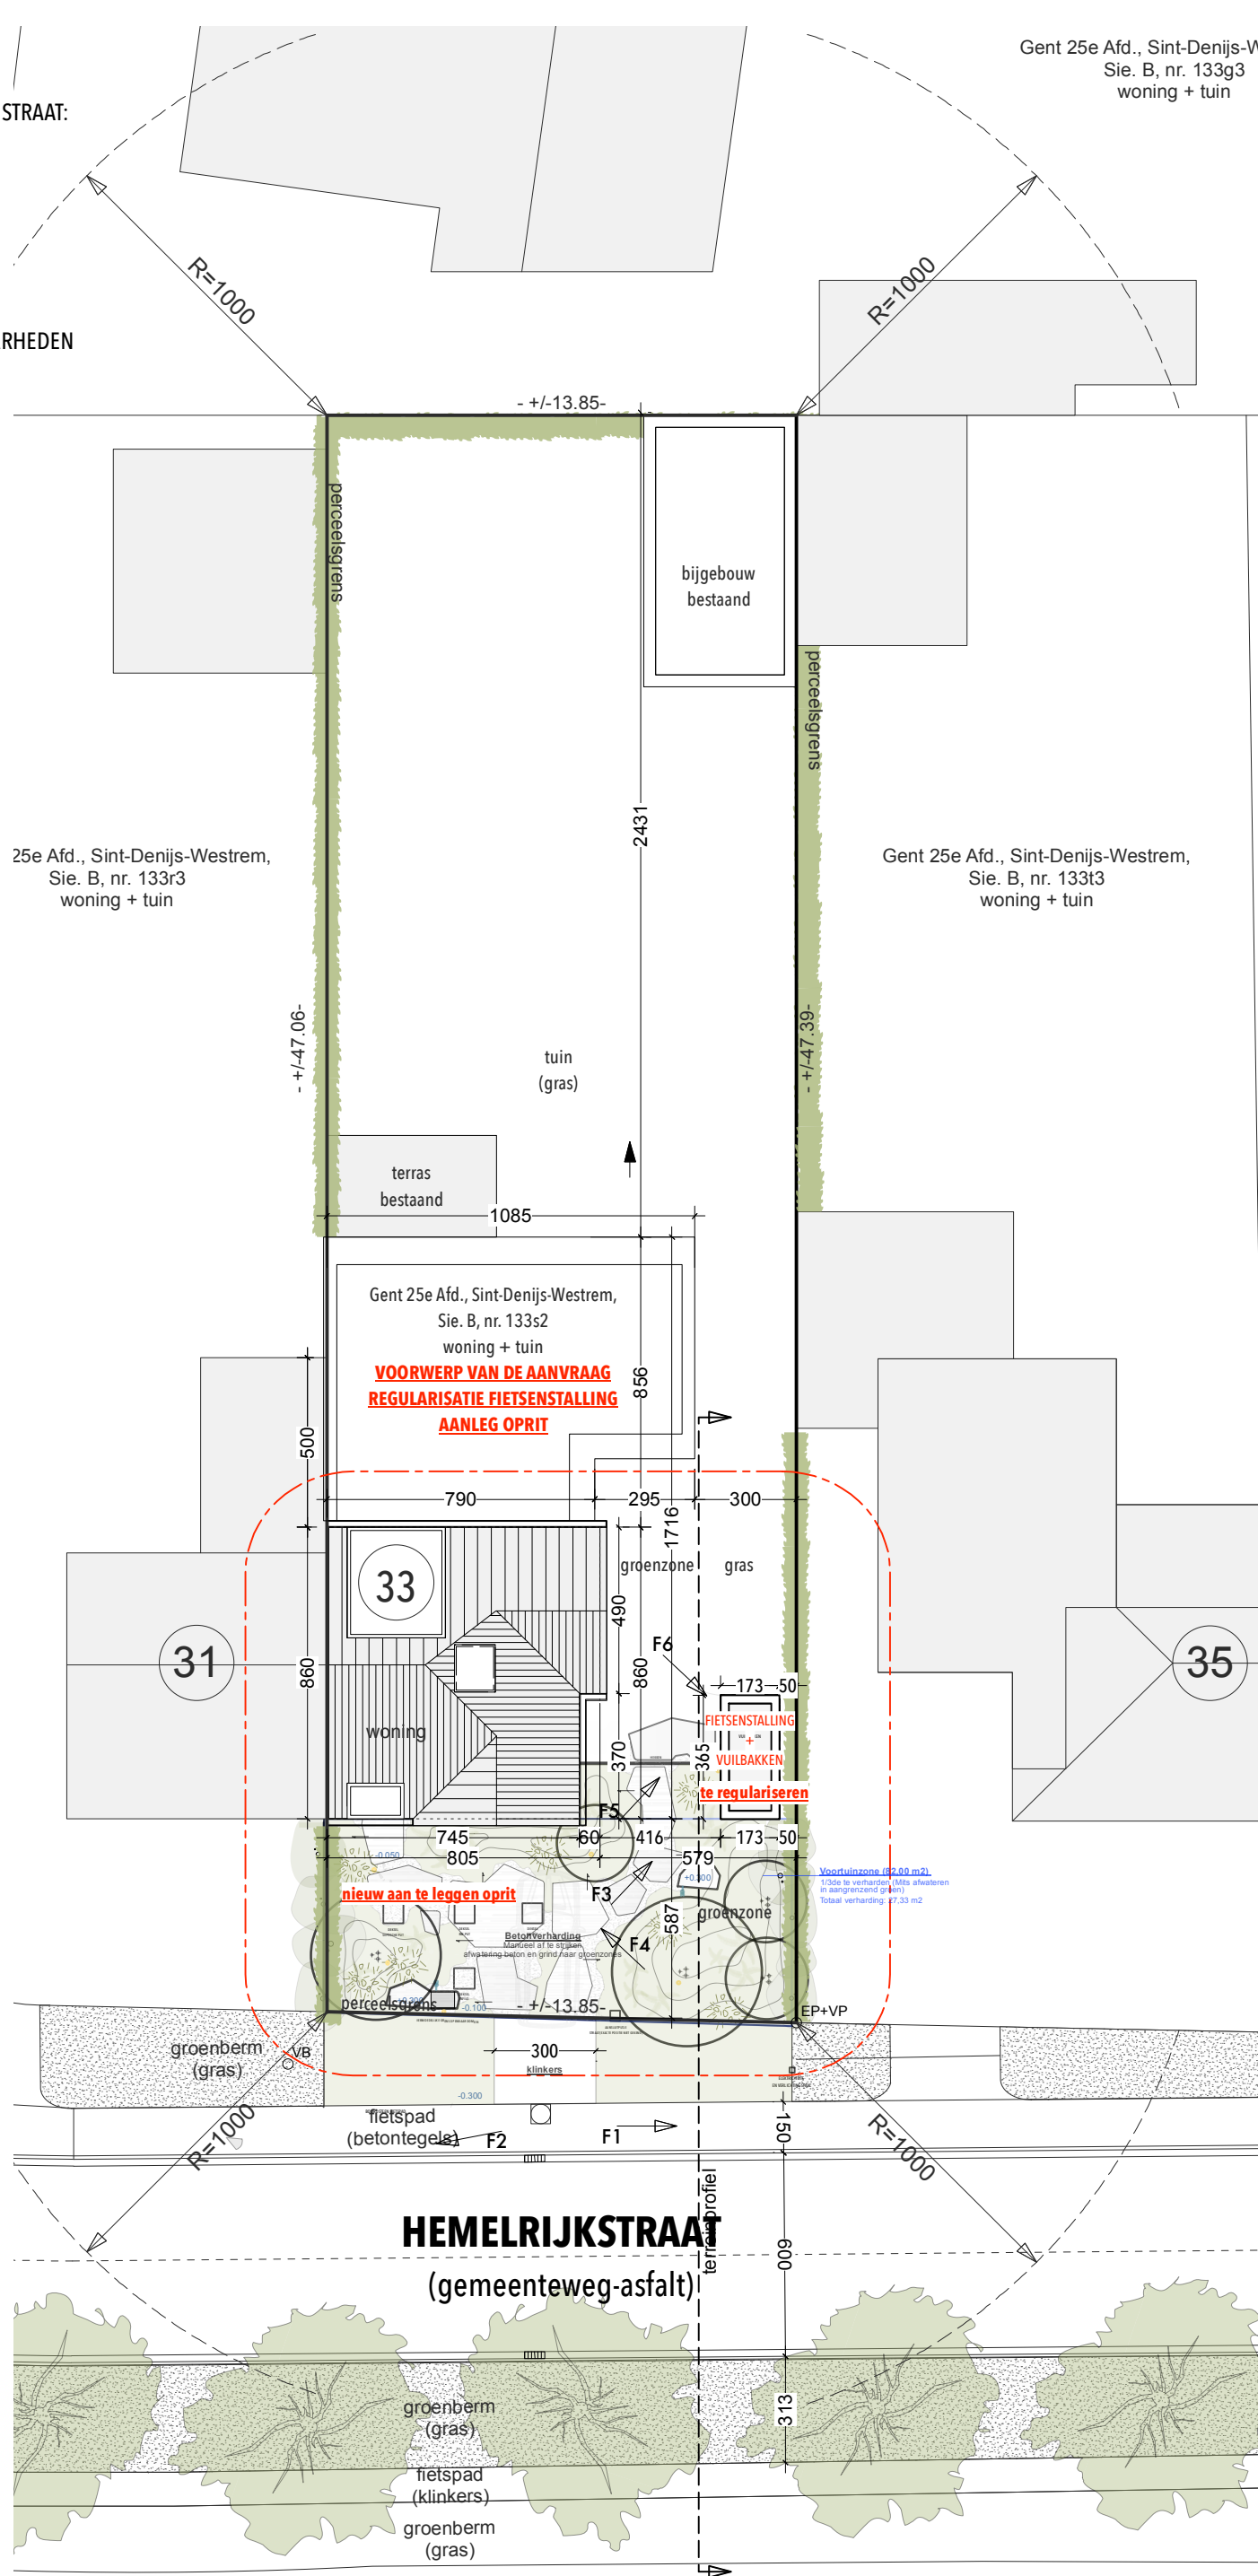

INPLANTINGSPLAN - NIEUWE, TE REGULARISEREN TOESTAND - SCHAAAL 1/200

eh.architecten	SCHAALBALK	0m 5m	NOORDPIJL	BOUWHEER	PLANTYPE	TOESTAND	PLANIDENTIFICATIE
				Steven & Eline Lannoo - Hemelaere	fundering	nieuw	BA_HEMELRIJKSTRAAT_P_N_1
				PROJECTADRES	SCHAAL	REFERENTIE	
				Hemelrijkstraat 33 - 9051 Sint-Denijs-Westrem	1/200	BA-250918	