


OPRIJ: WORDT ZO AANGELEGD DAT DE OPRIJ AFWATERT OP EIGEN TERREIN,
HEMELWATERVERORDENING IS NIET VAN TOEPASSING

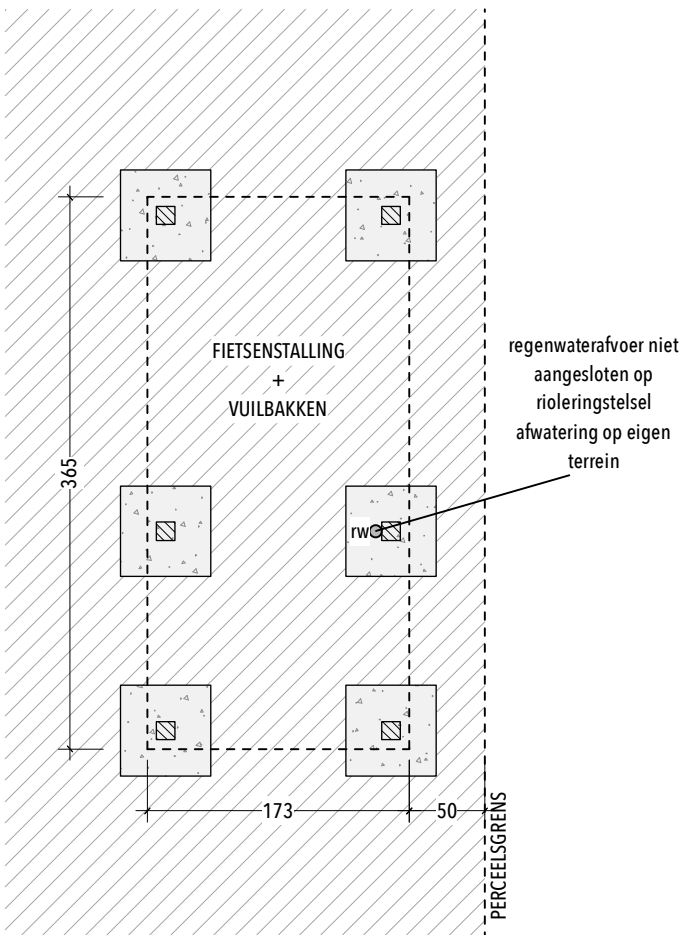

PLAN RIOLERING / FUNDERING - NIEUWE EN TE REGULARISEREN TOESTAND - SCHAAL 1/100

eh.architecten	SCHAALBALK	0m3m	NOORDPIJL	BOUWHEER	PLANTYPE	TOESTAND	PLANIDENTIFICATIE
				Steven & Eline Lannoo - Hemelaere	fundering	nieuw	BA_HEMELRIJKSTRAAT_P_N_1
				PROJECTADRES	SCHAAL	REFERENTIE	
				Hemelrijkstraat 33 - 9051 Sint-Denijs-Westrem	1/100	BA-250918	