


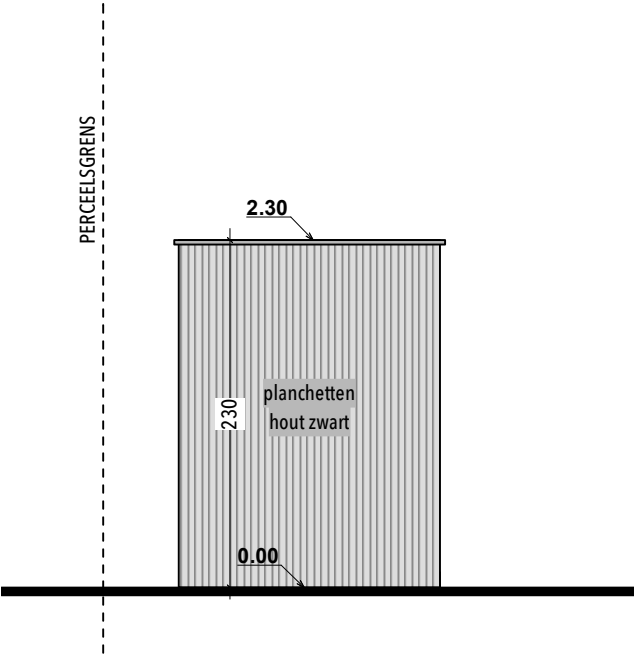

ACHTERGEVEL - NIEUWE TE REGULARISEREN TOESTAND - SCHAAAL 1/100

	SCHAALBALK 0m 3m	NOORDPIJL	BOUWHEER Steven & Eline Lannoo - Hemelaere PROJECTADRES Hemelrijkstraat 33 - 9051 Sint-Denijs-Westrem	PLANTYPE achtergevel SCHAAL 1/100	TOESTAND nieuw REFERENTIE BA-250918	PLANIDENTIFICATIE BA_HEMELRIJKSTRAAT_G_N_3
eh.architecten						