


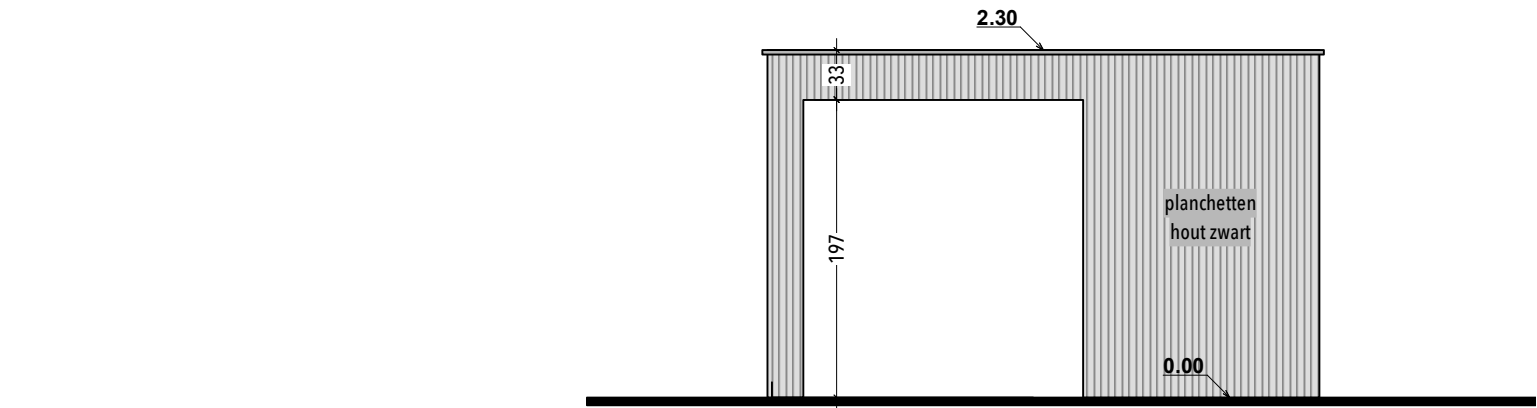

ZIJGEVEL LINKS - NIEUWE TE REGULARISEREN TOESTAND - SCHAAAL 1/100

	SCHAALBALK	NOORDPIJL	BOUWHEER	PLANTYPE	TOESTAND	PLANIDENTIFICATIE
eh.architecten	0m 3m		Steven & Eline Lannoo - Hemelaere	zijgevel links	nieuw	BA_HEMELRIJKSTRAAT_G_N_2
			PROJECTADRES	SCHAAL	REFERENTIE	
			Hemelrijkstraat 33 - 9051 Sint-Denijs-Westrem	1/100	BA-250918	