


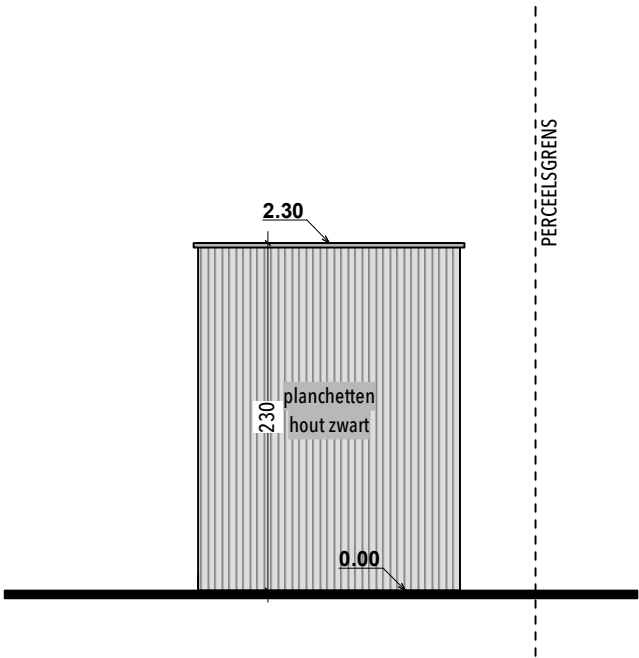

VOORGEVEL - NIEUWE TE REGULARISEREN TOESTAND - SCHAAL 1/100

	SCHAALBALK	0m3m	NOORDPIJL	BOUWHEER	PLANTYPE	TOESTAND	PLANIDENTIFICATIE
eh.architecten				Steven & Eline Lannoo - Hemelaere	voorgevel	nieuw	BA_HEMELRIJKSTRAAT_G_N_1
				PROJECTADRES	SCHAAL	REFERENTIE	
				Hemelrijkstraat 33 - 9051 Sint-Denijs-Westrem	1/100	BA-250918	