


perceelsgrens

perceelsgrens

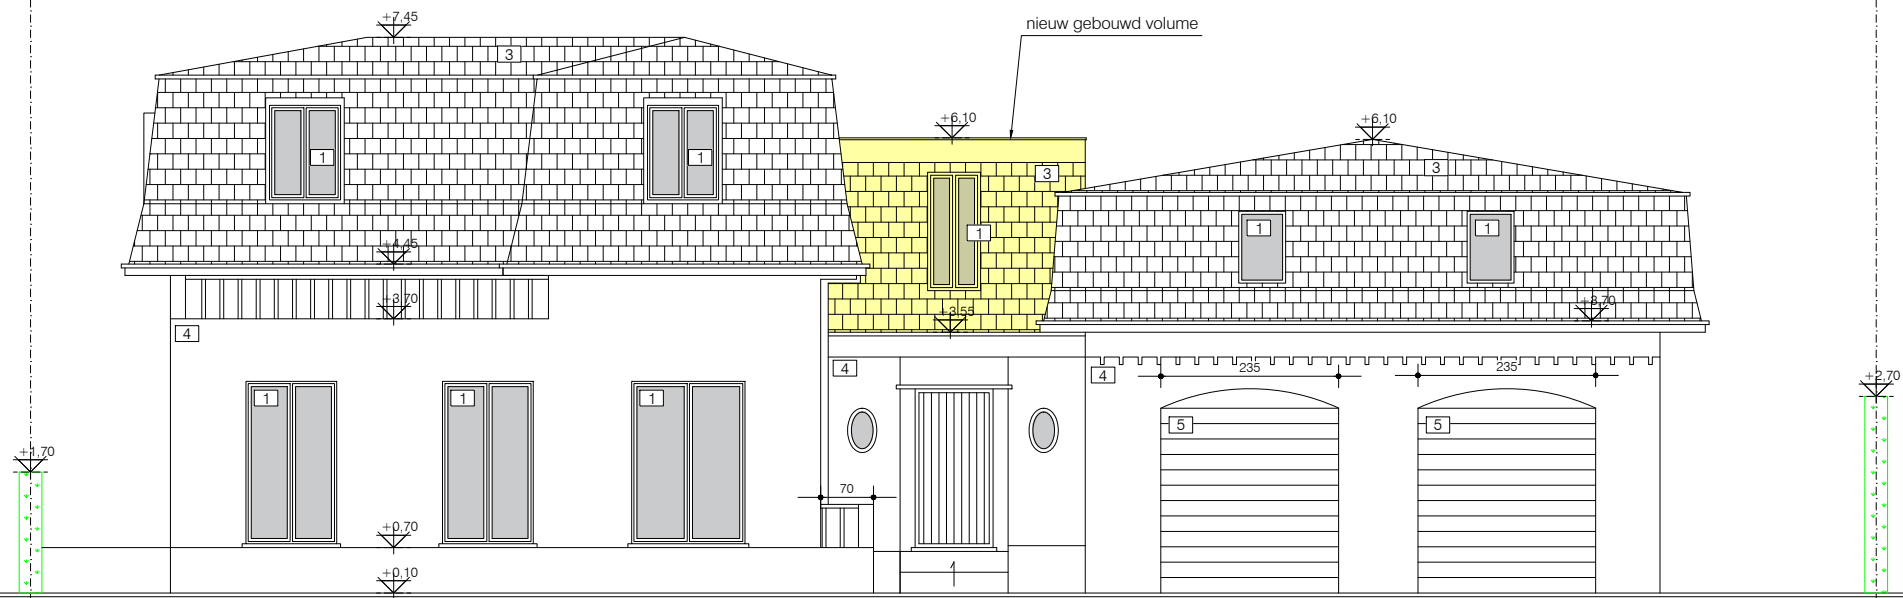

voorgevel
bestaande toestand (=nieuw)
alle afmetingen zijn in cm
schaal 1/100