


perceelsgrens

-----perceisgris

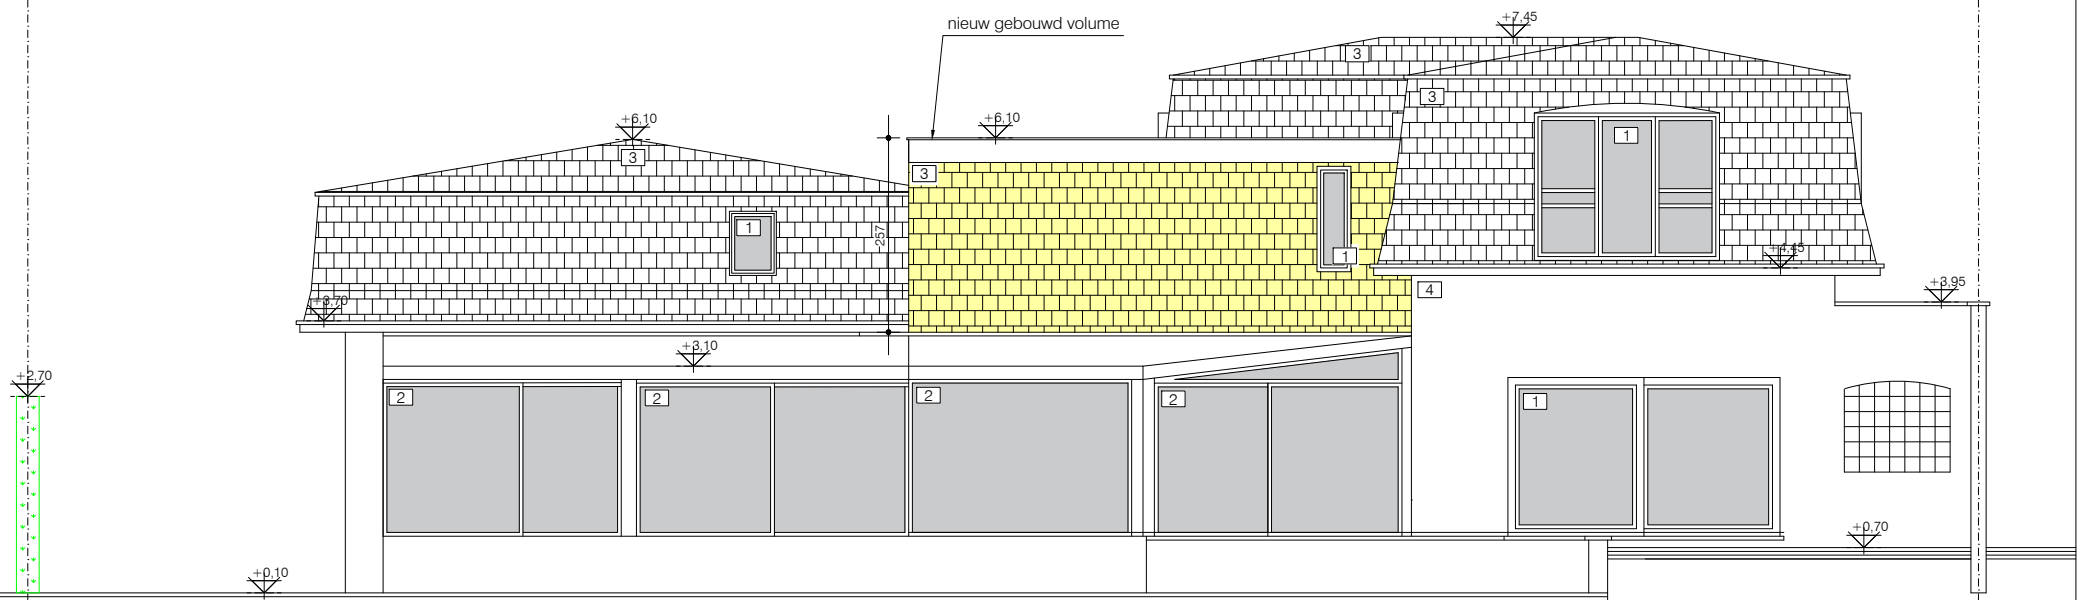

achtergevel
nieuwe toestand (=bestaand)
alle afmetingen zijn in cm
schaal 1/100

SCHAAL 1/100



BA_OOIEVAARSNEST_G_N_03_ACHTERGEVEL