


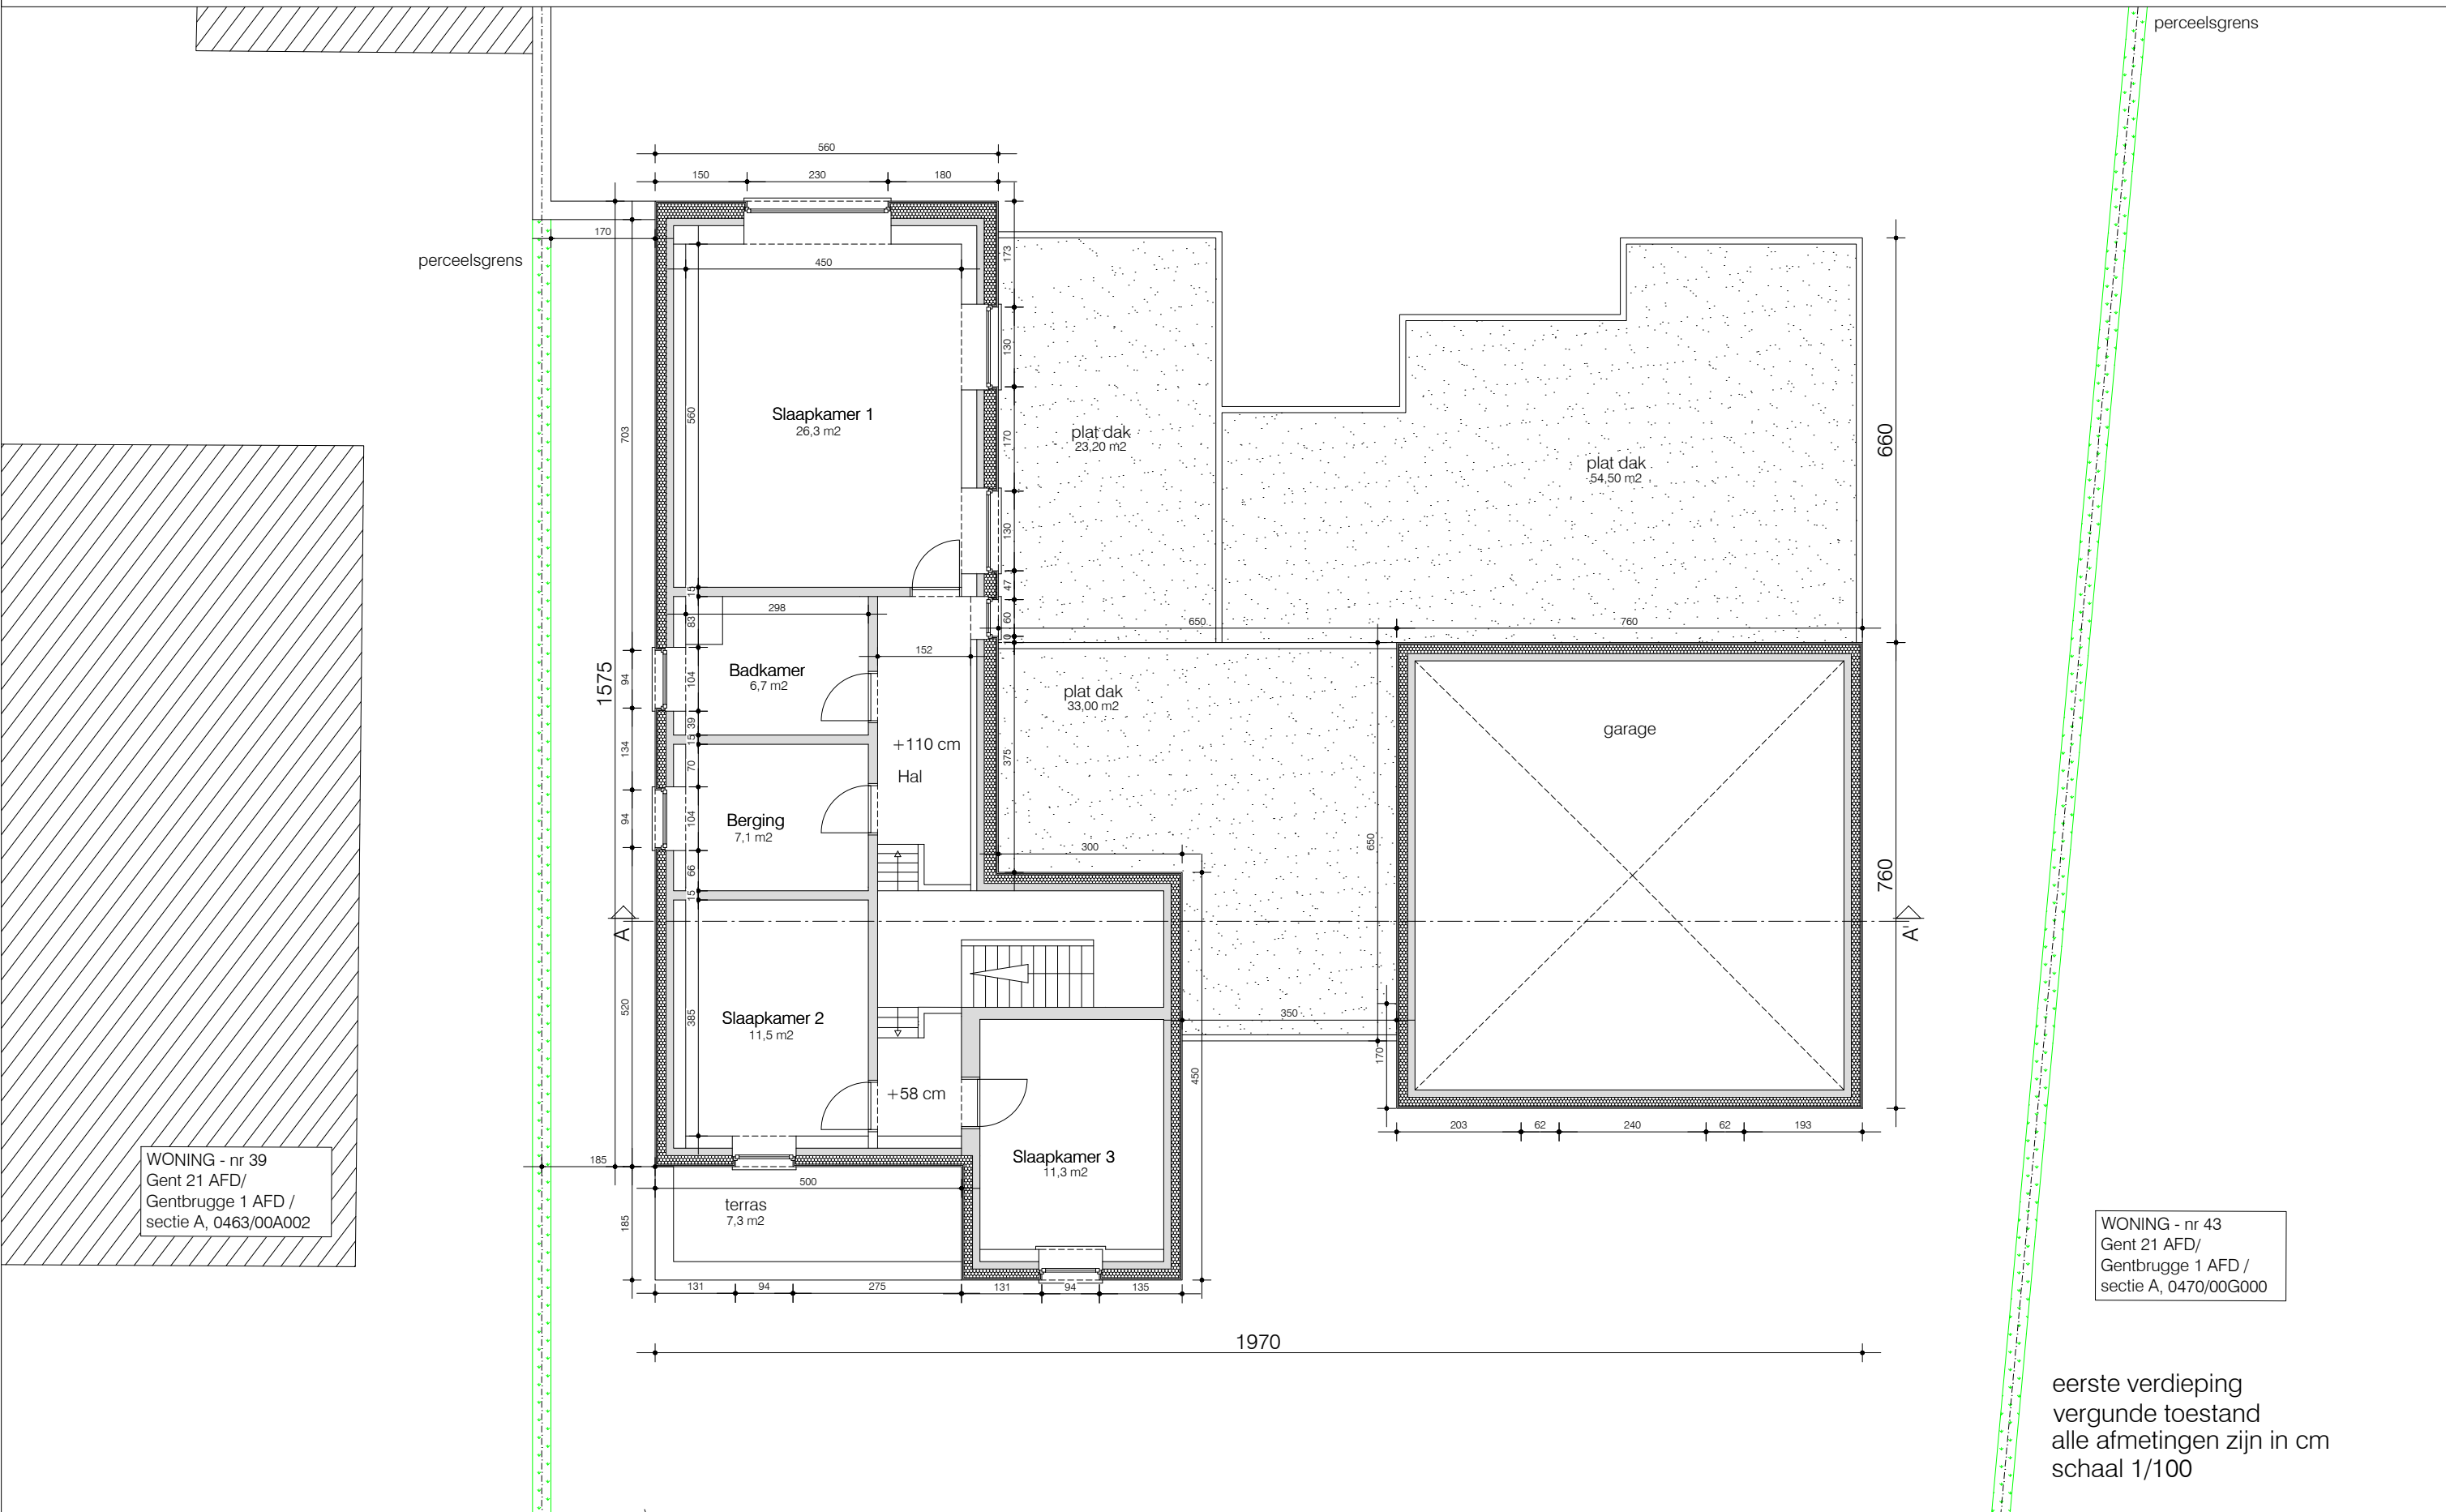

WONING - nr 39
Gent 21 AFD/
Gentbrugge 1 AFD /
sectie A, 0463/00A002

WONING - nr 43
Gent 21 AFD/
Gentbrugge 1 AFD /
sectie A, 0470/00G000

eerste verdieping
vergunde toestand
alle afmetingen zijn in cm
schaal 1/100

