


NIEUWE TOESTAND

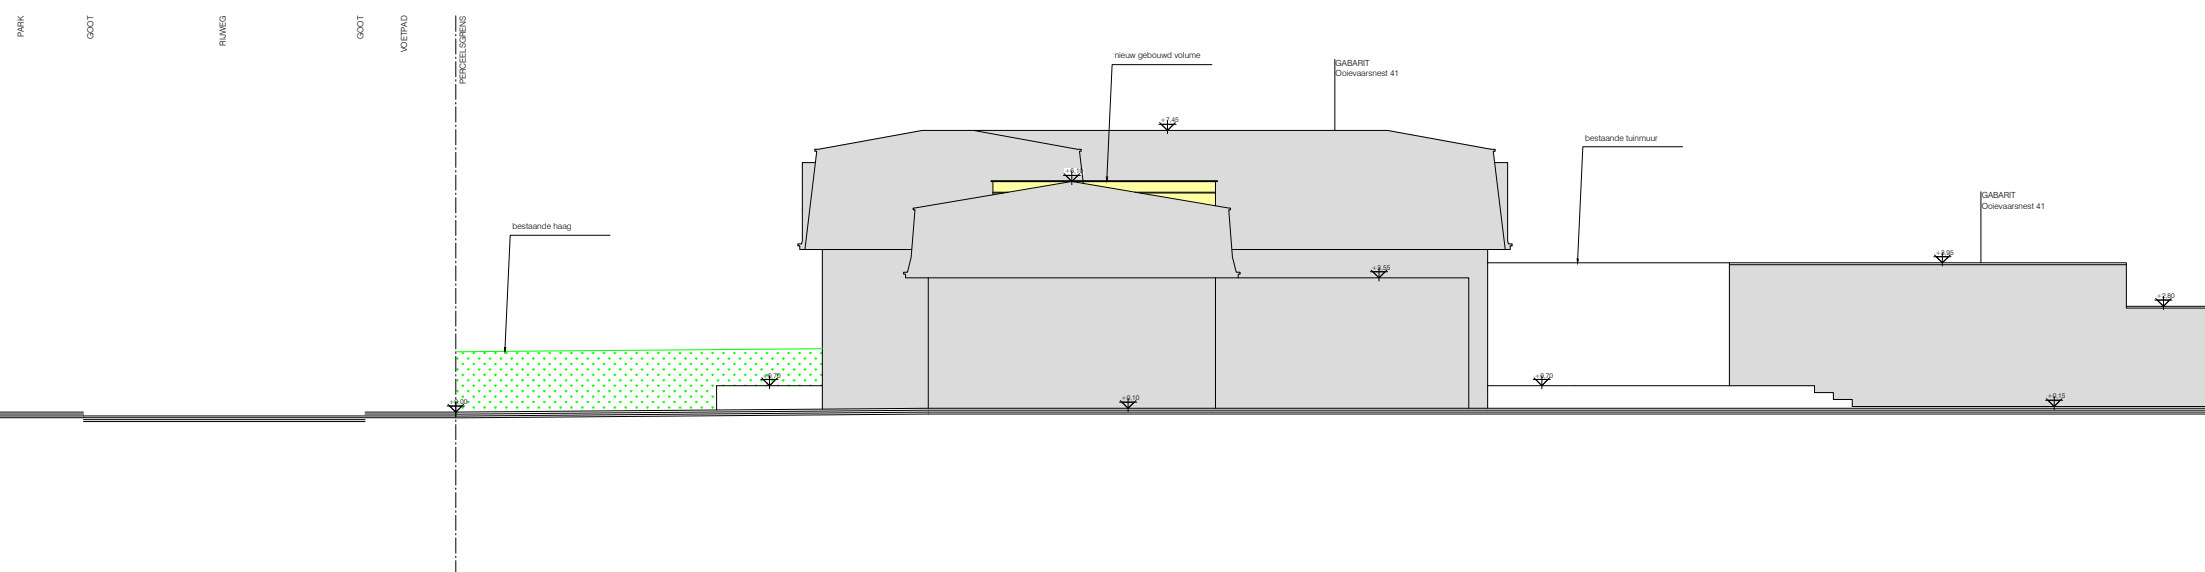

terreinprofiel
nieuwe toestand (=bestaand)
alle afmetingen zijn in cm
schaal 1/200

SCHAAL 1/200



BA_OOIEVAARSNEST_T_N_01_TP