


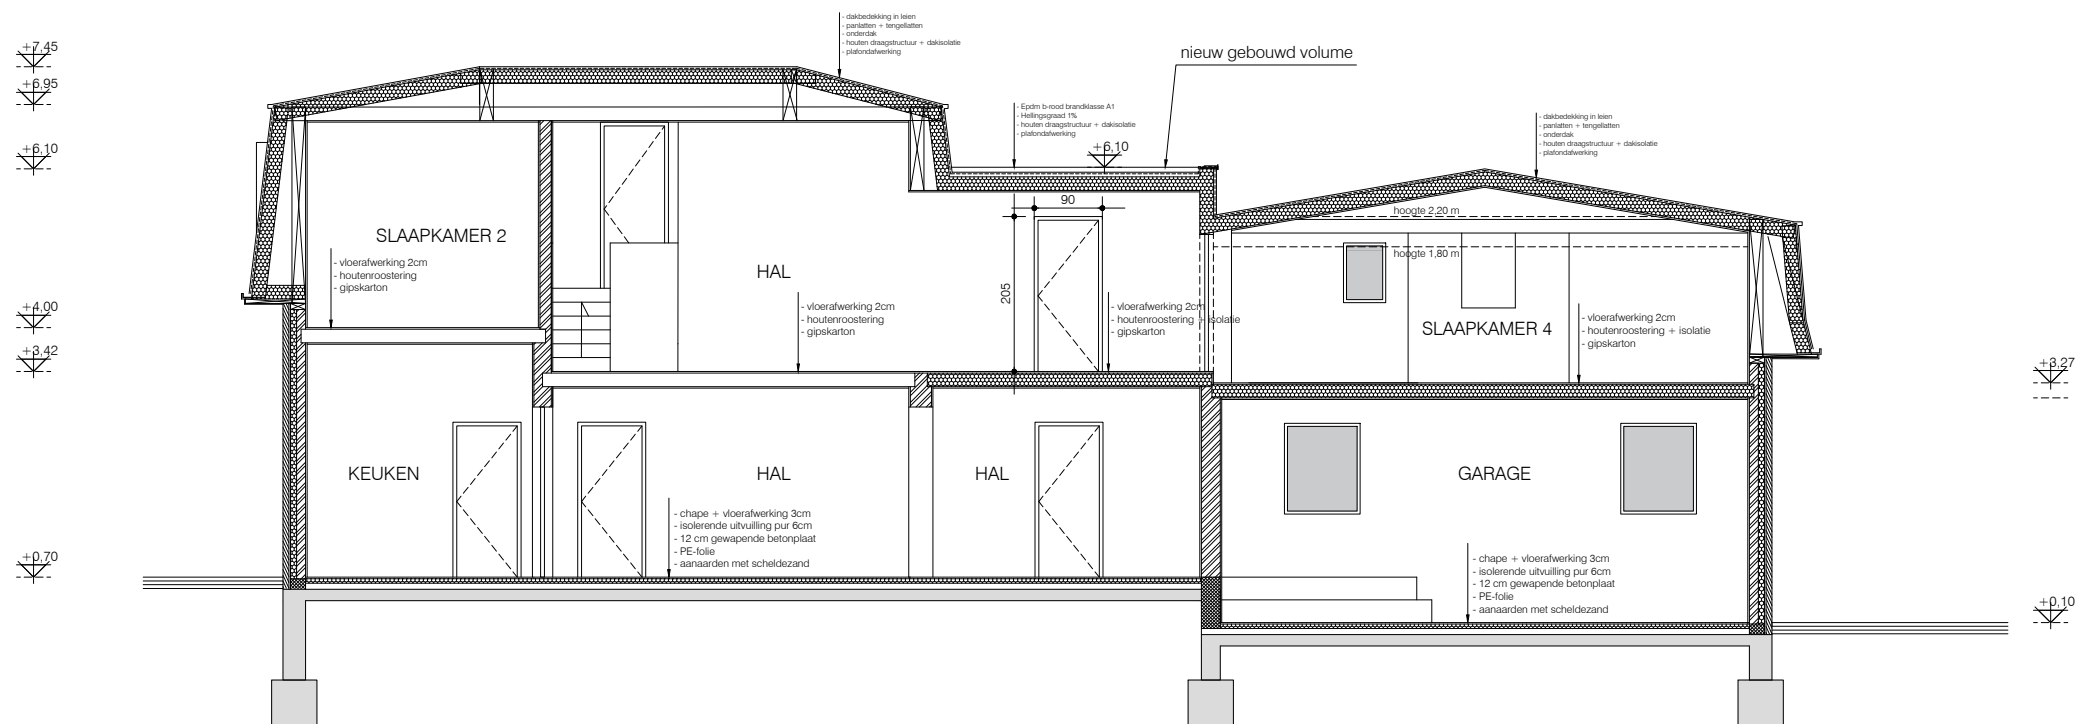

snede AA'
nieuwe toestand (=bestaand)
alle afmetingen zijn in cm
schaal 1/100