


ZIE BIJZONDERE VOORWAARDEN

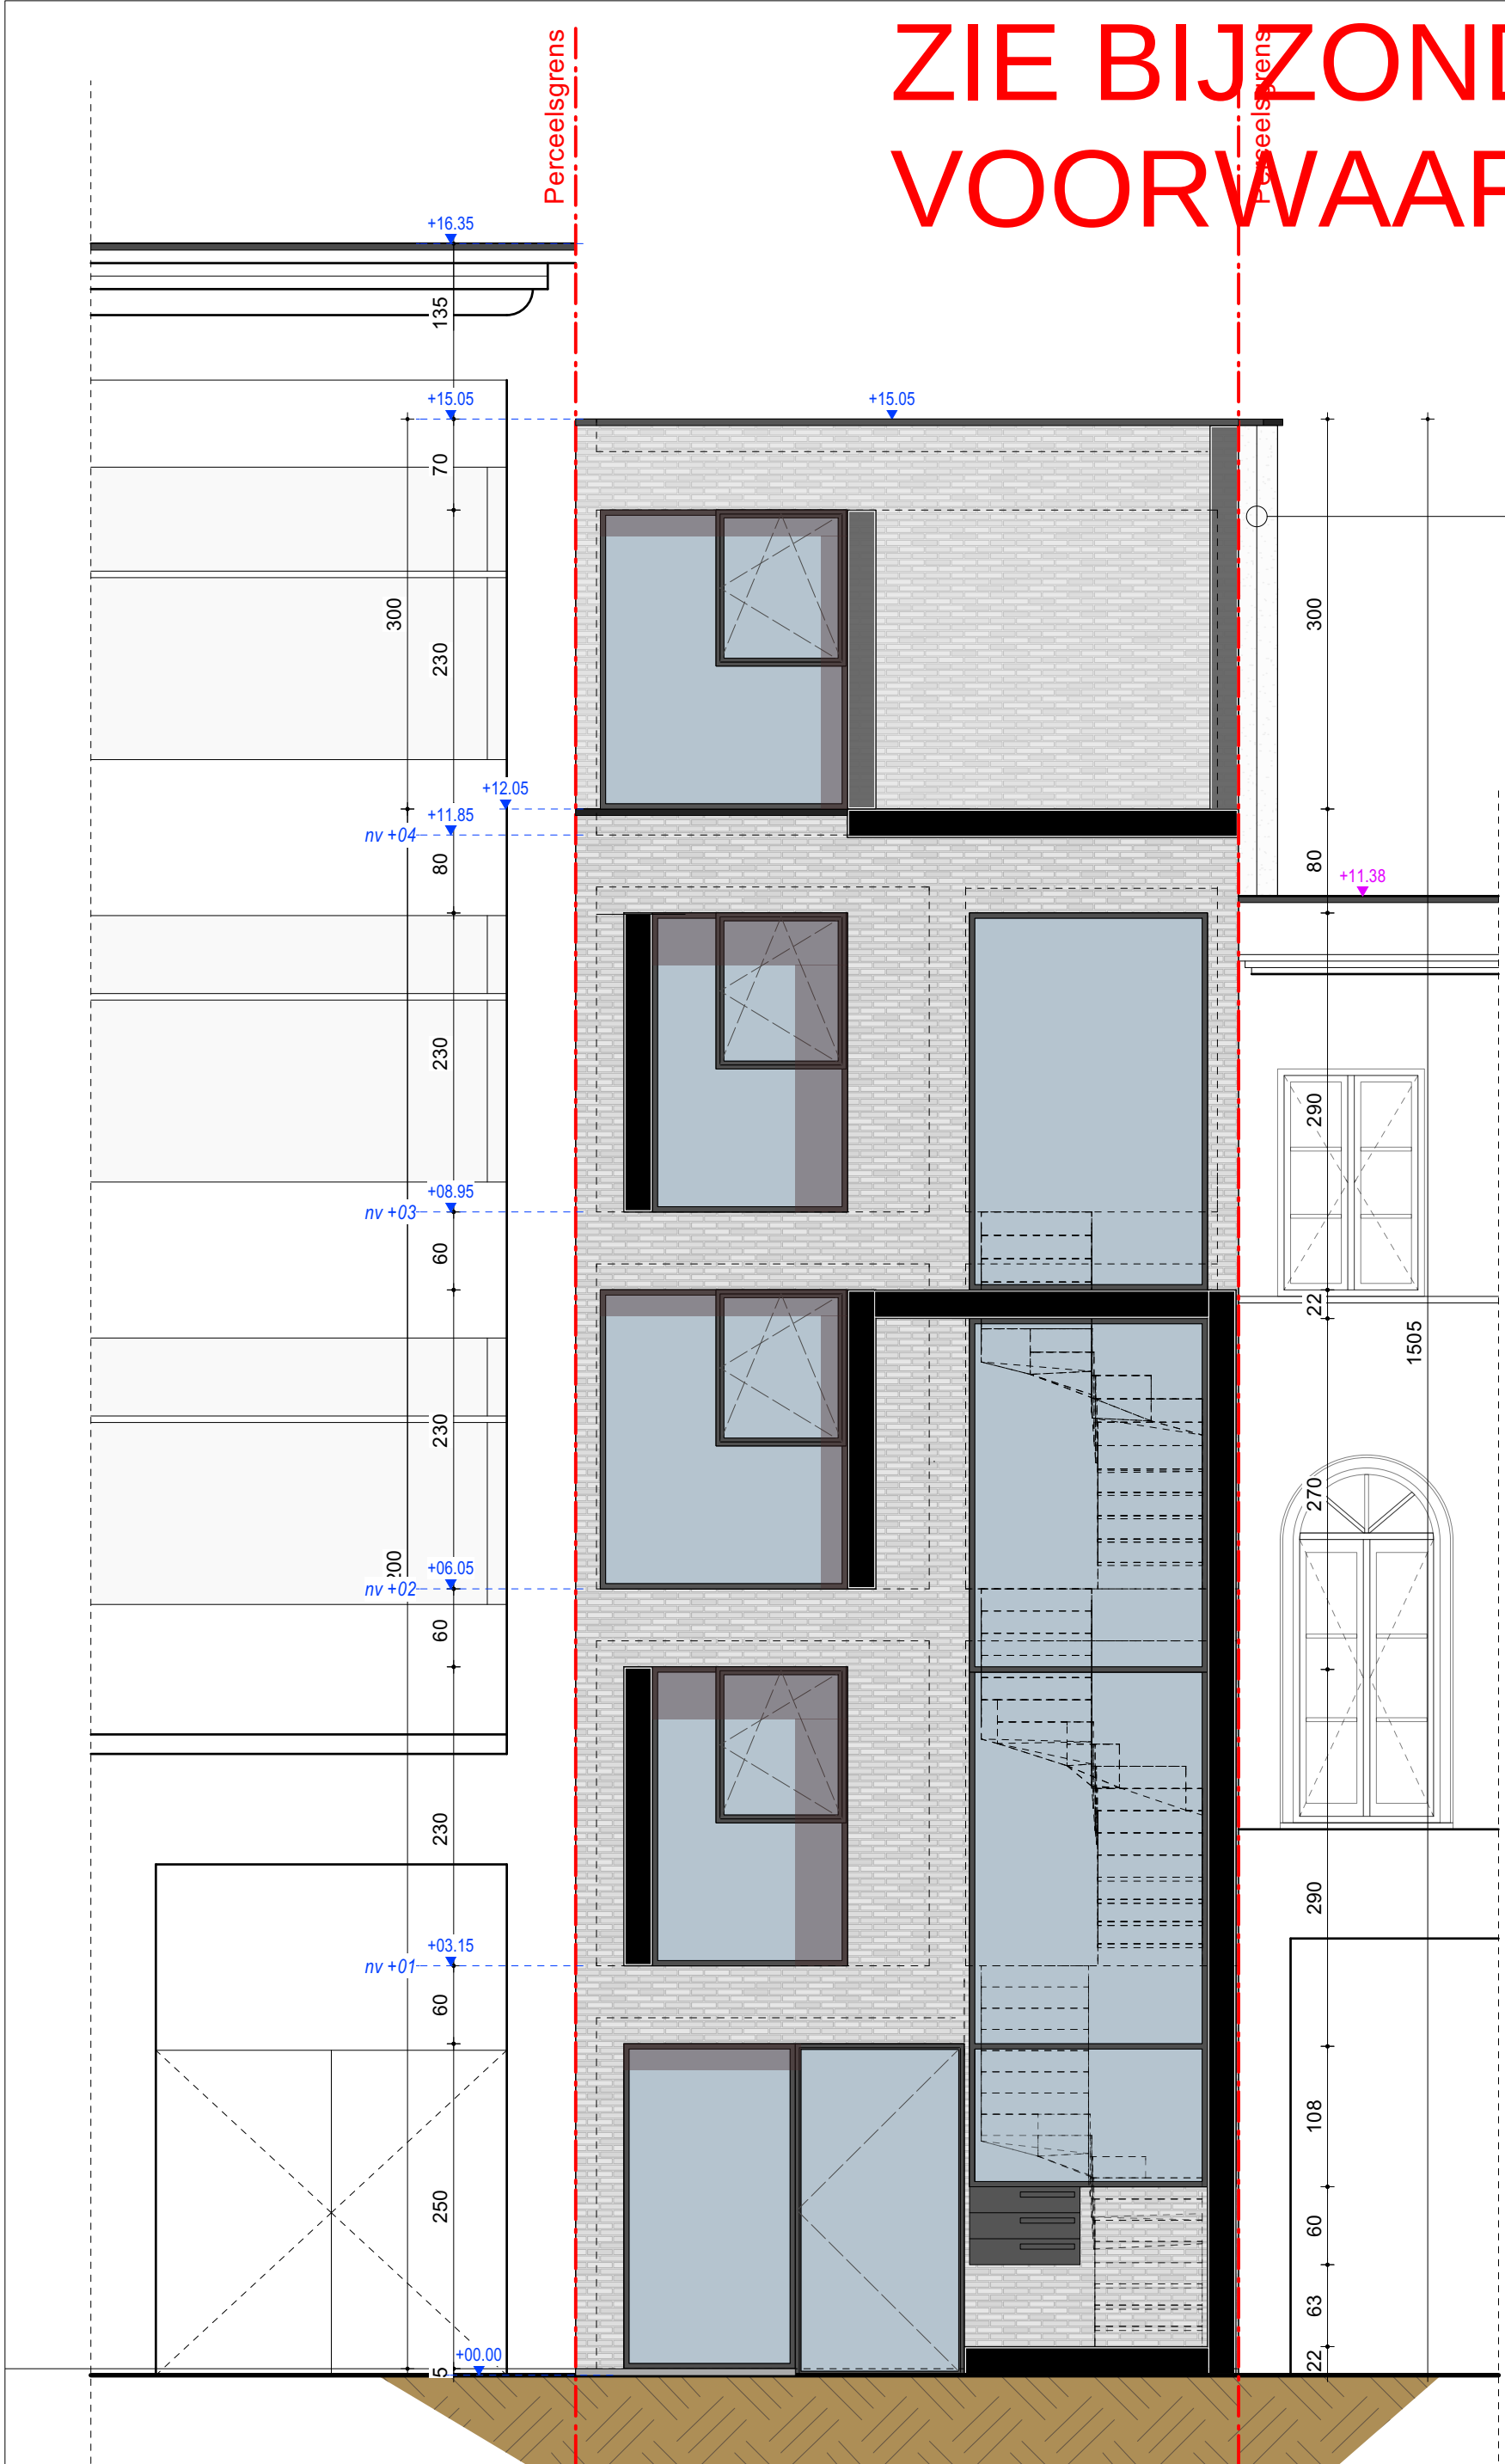

nieuwe zichtbare scheidingsmuur
afgewerkt met isolatie en gevelcementering
lichte kleur - totaal 14cm.

Materialen nieuwe situatie	
Gevel	Gevelparament, MBI Geostylislyx, gelijmd
Dak.	Metalen U-profiel zwart gelakt
Schrijnwerk.	Dakranden in alu zwart
RWA.	EPDM op de platte daken
	Aluminium buitenschrijnwerk - antraciet
	Blauwe hardsteen dorpels
	Verborgen regenafvoeren

Voorgevel NT
Schaal: 1:50

0 1 1 2 2 3 M

Gebruikte eenheden: cm