


ZIE BIJZONDERE VOORWAARDEN

Materialen nieuwe situatie

- Gevel
Gevelparament, MBI Geostylstyx, gelijmd
Metalen U-profiel zwart gelakt
Dakranden in alu zwart
EPDM op de platte daken
Aluminium buitenschrijnwerk - antraciet
Blauwe hardsteen dorpels
Verborgten regenafvoeren
- Dak:
Schrijnwerk.
RWA.

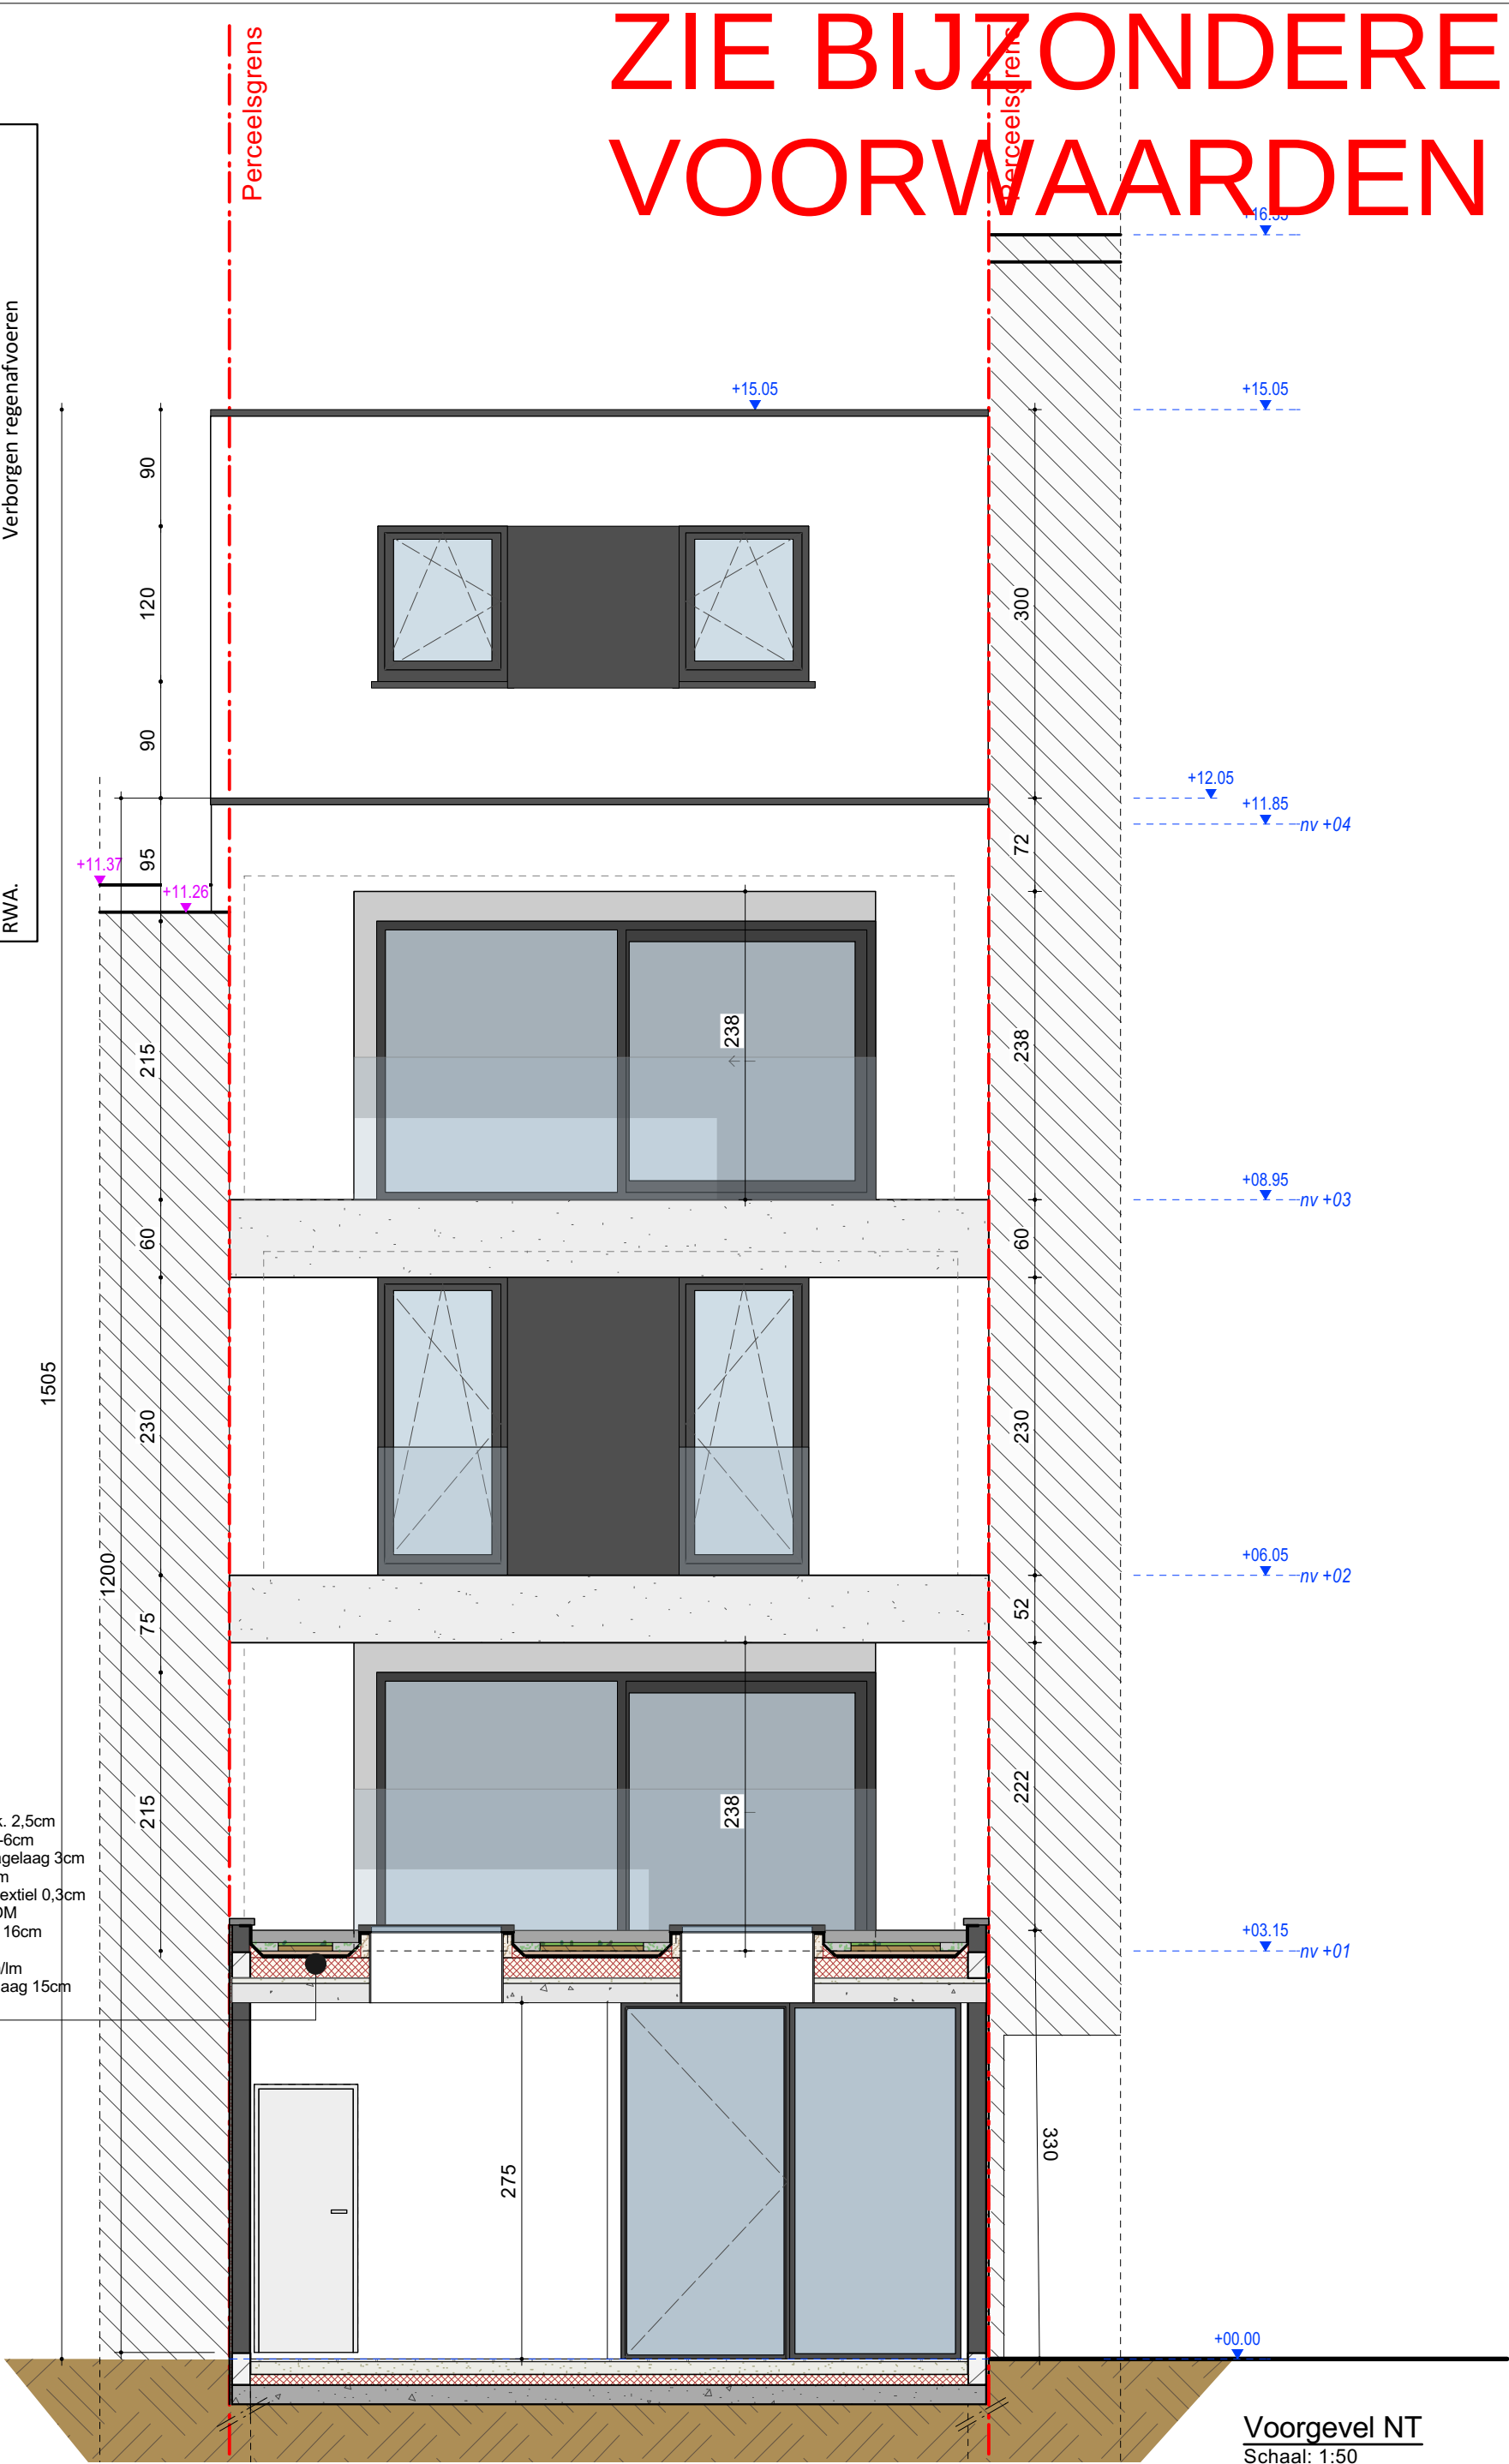

0 1 1 2 2 3 M
Gebruikte eenheden: cm

ALCO architecten
Stuyvenkerke 218 | 9000 Gent | 09221.00.83 | www.alco.be | info@alco.be

VB_308
Nederkouter 119, 9000 Gent
GENT 5° AFDI Site E - nr 1317/02E000

NT - Achtergevel
schaal: 1:50
blad: 23/ 28
datum: 20250812