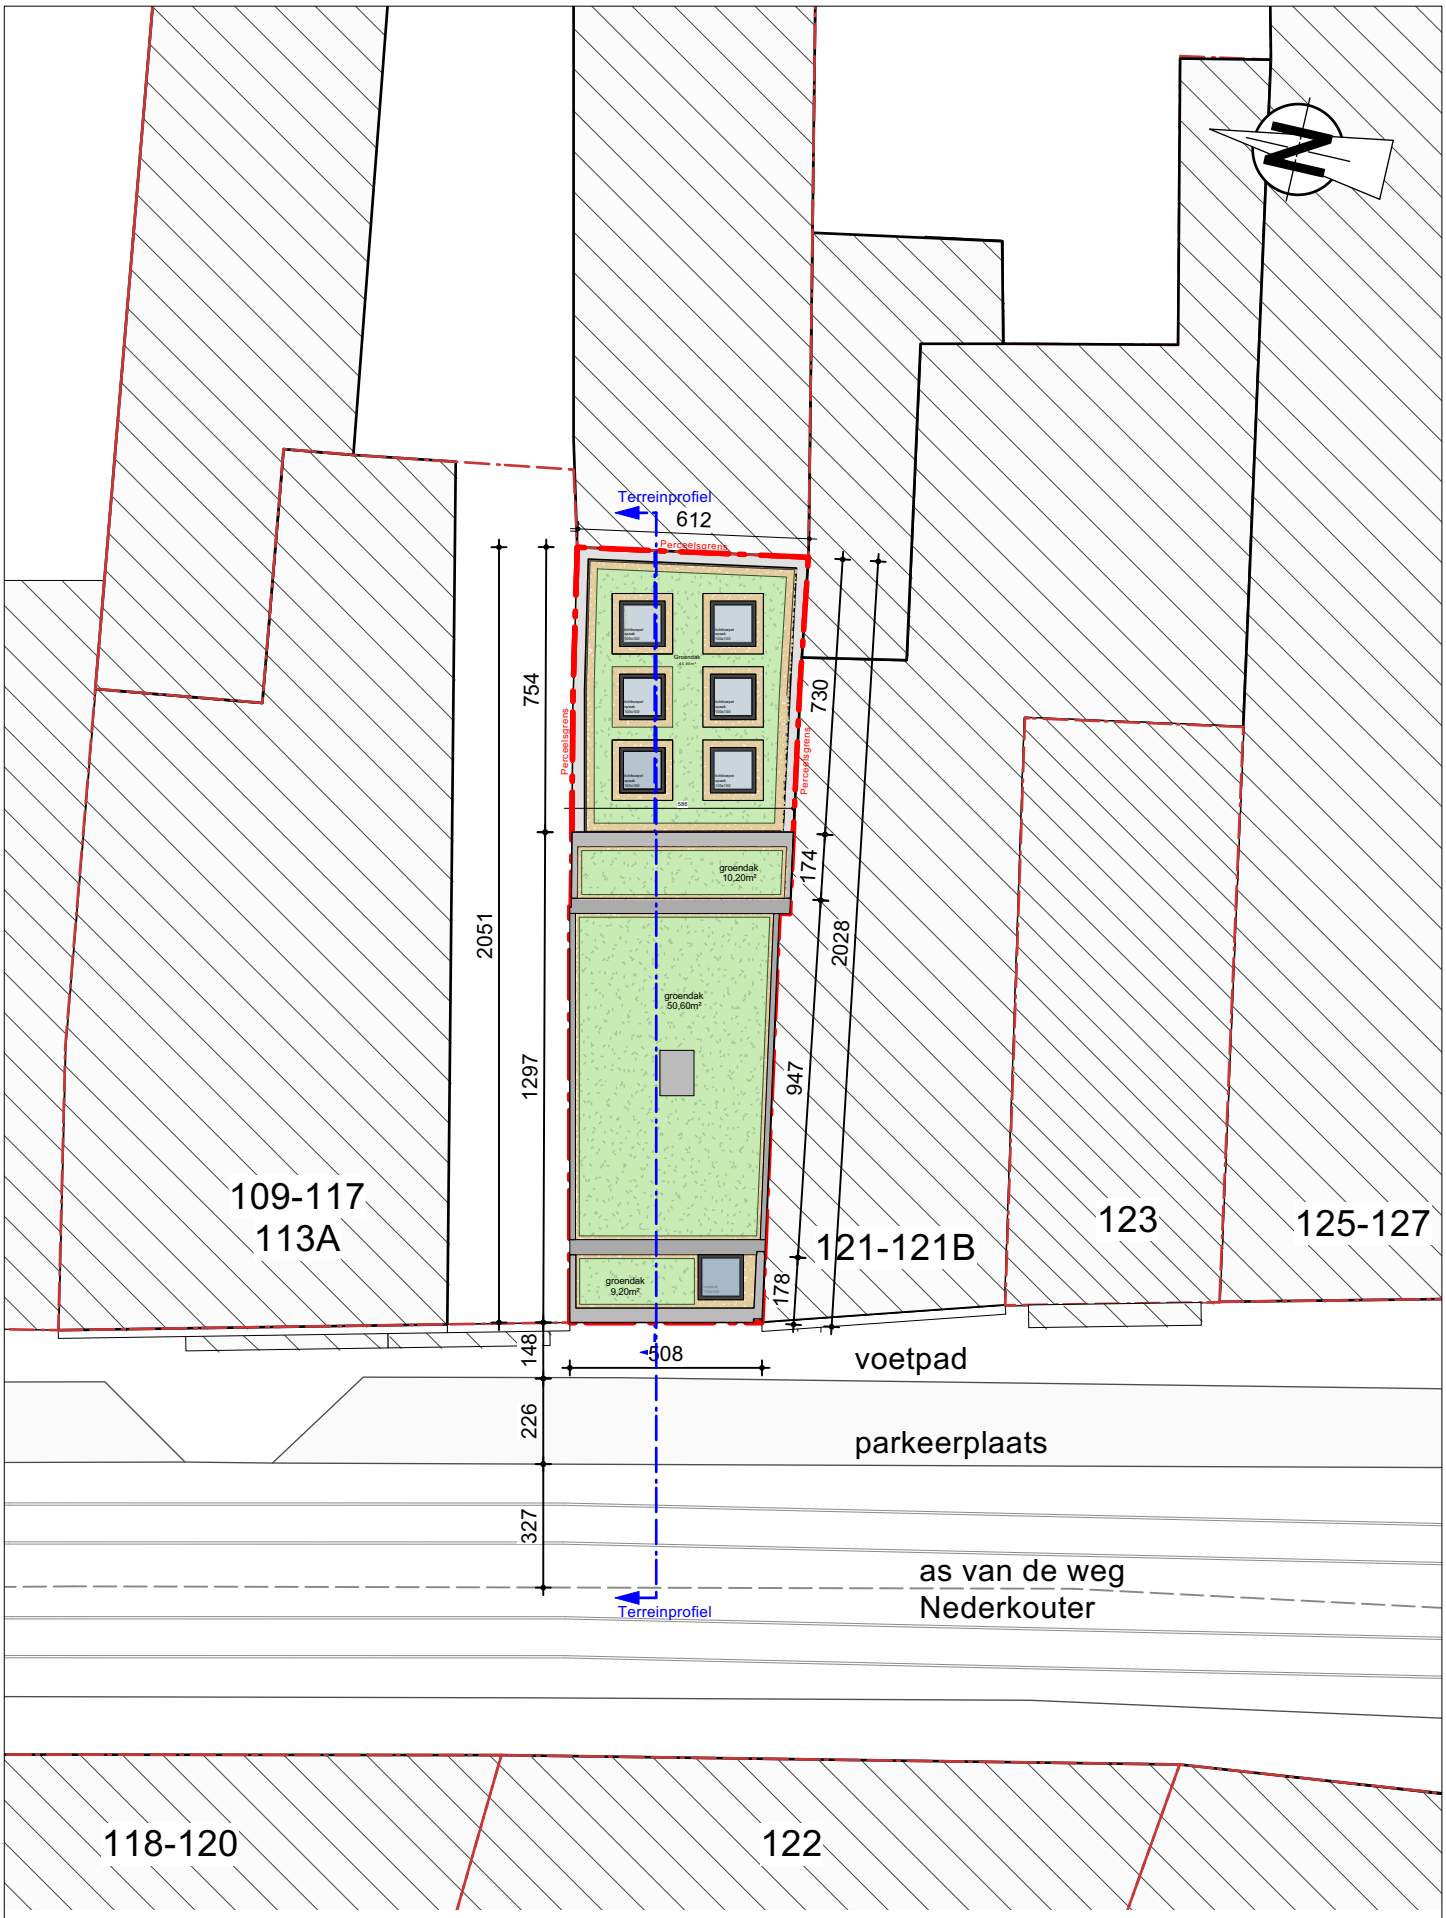

Inplantingsplan NT

Schaal: 1:200

0 1 2 3 4 5 M

Gebruikte eenheden: cm

AICOarchitecten

Burggravenlaan 238 | 9000 Gent | 09/221.20.50 | www.aico.be | info@aico.be

VB_308

Nederkouter 119, 9000 Gent

GENT 5° AFD/ Sie E - nr 1317/02E000

NT - Inplantingsplan

schaal:	1:200
blad:	26/ 28
datum:	20250812