


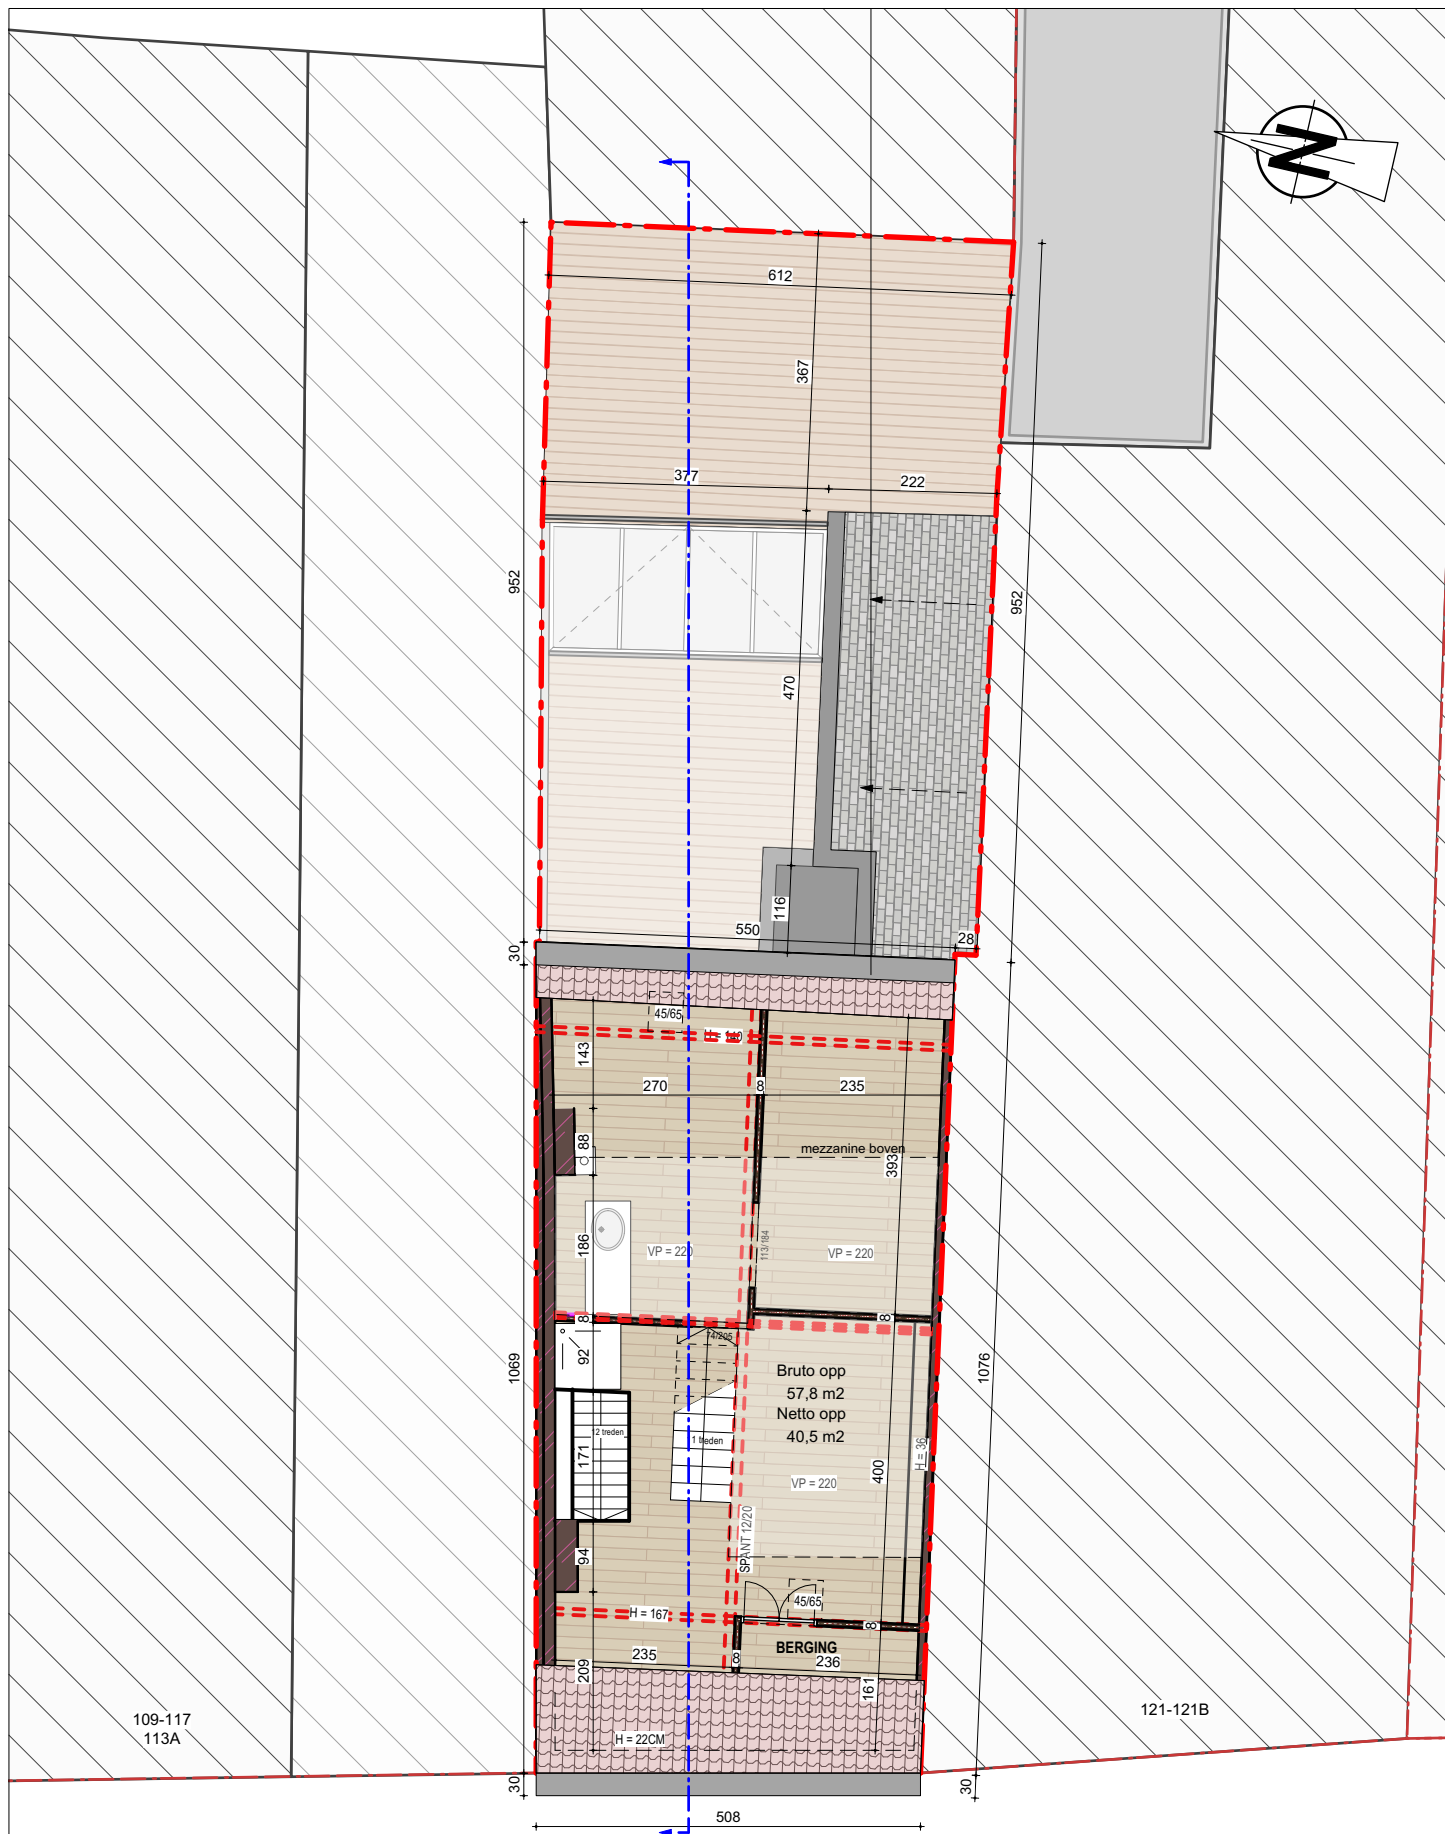

Zolder BT

Schaal: 1:100

0 1 1 2 2 3 M
Gebruikte eenheden: cm

ALCOarchitecten
Boulevard 109, 9000 Gent
GENT 5° 40' 10" N 4° 18' 10" E - no 131762E000

VB_308

Nederkouter 119, 9000 Gent
GENT 5° 40' 10" N 4° 18' 10" E - no 131762E000

BT - Zolder
schaal: 1:100
blad: 05/28
datum: 20250812