


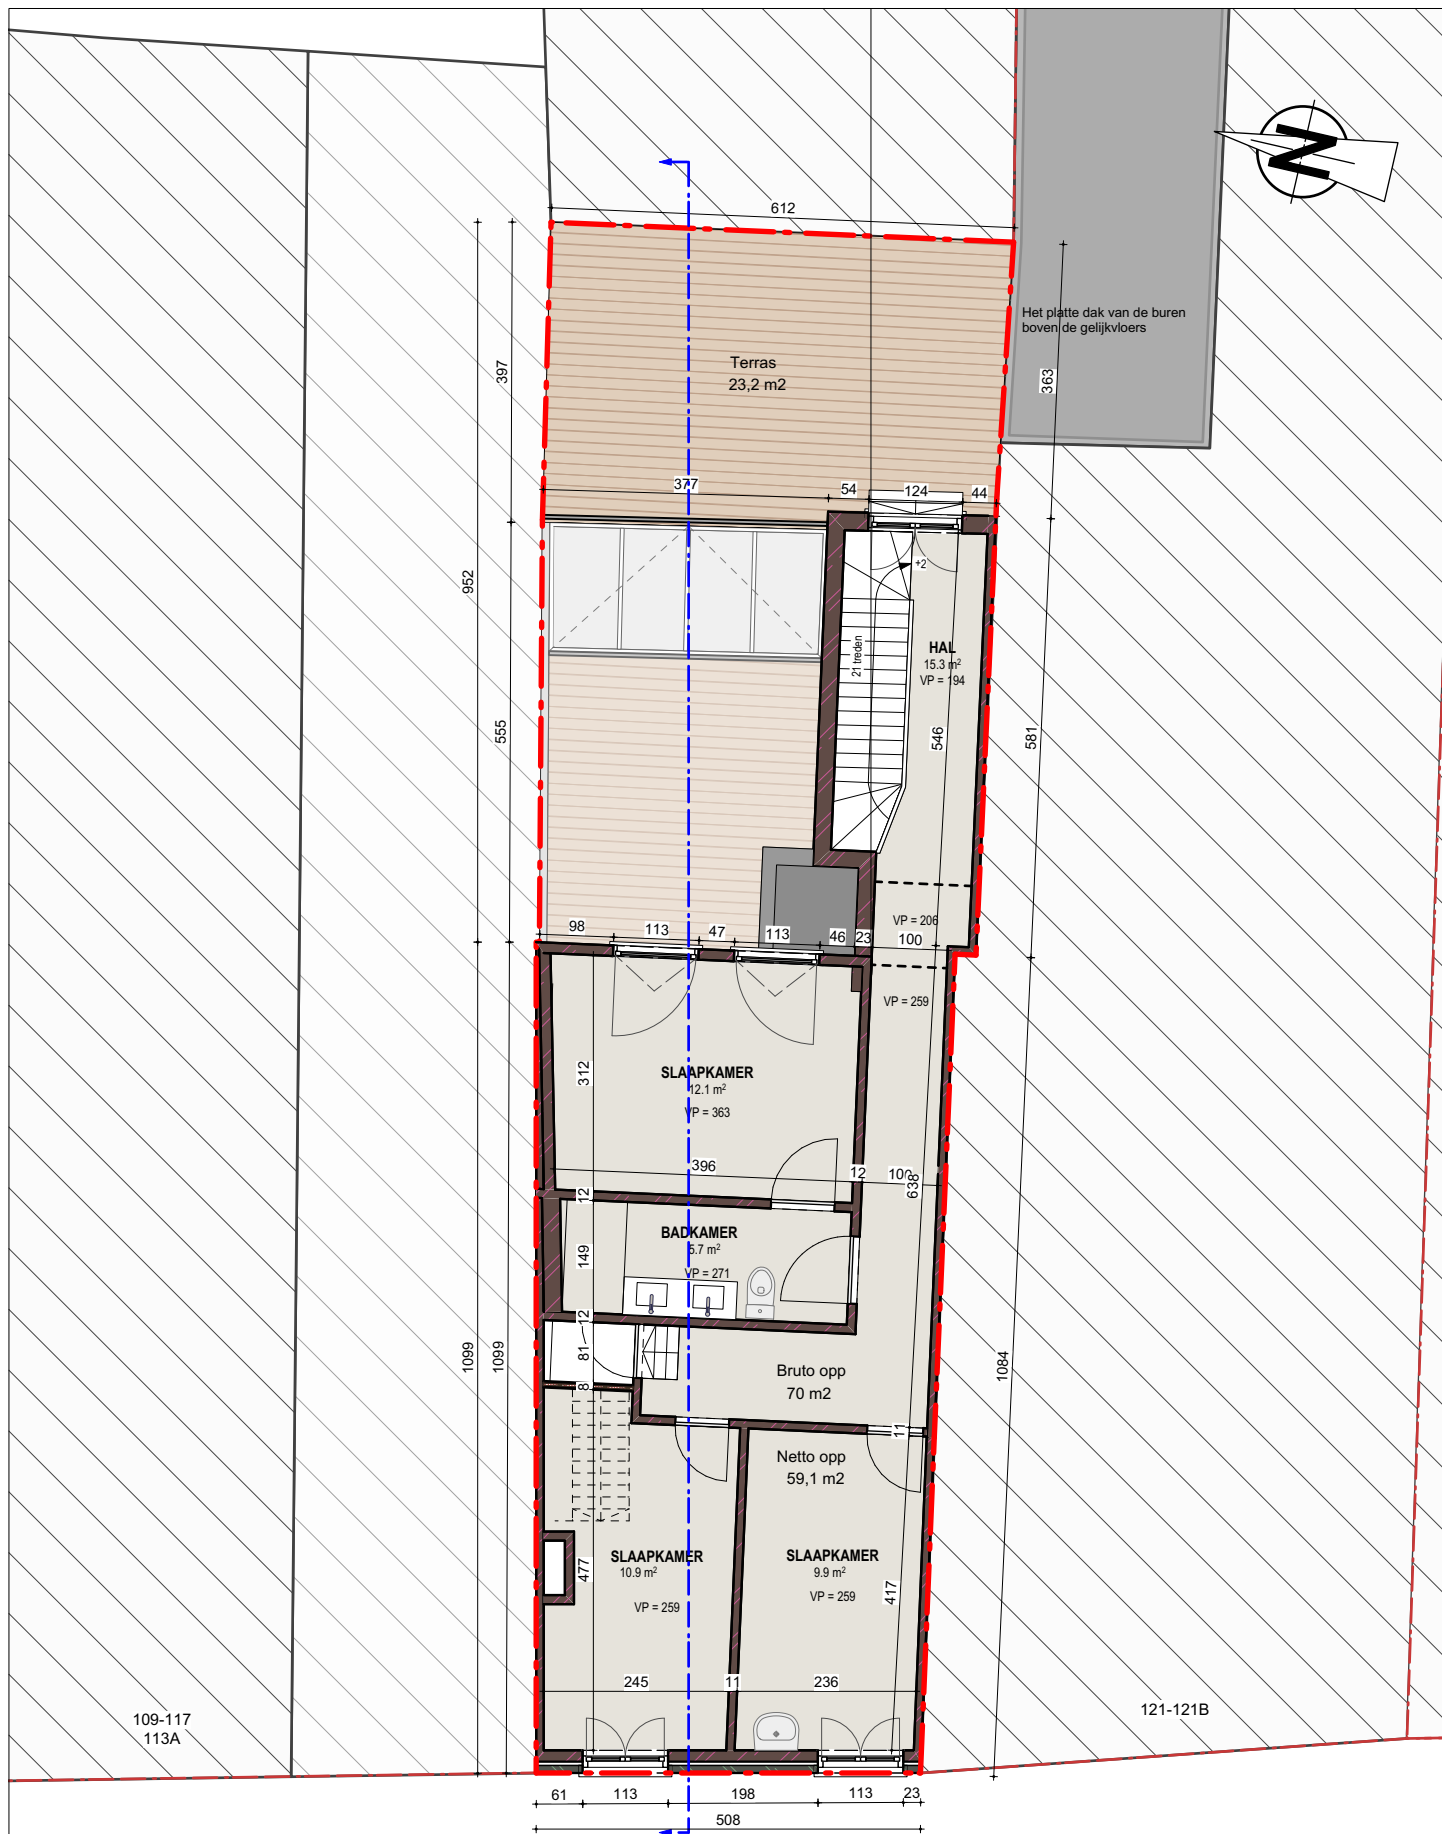

Verdieping 2 BT

Schaal: 1:100

0 1 1 2 2 3 M
Gebruikte eenheden: cm

ALCOarchitecten
Boulevard 109, 9000 Gent
GENT 9° 49' 0" N 4° 18' 12" E

VB_308
Nederkouter 119, 9000 Gent
GENT 9° 49' 0" N 4° 18' 12" E

BT - Verdieping 2

schaal: 1:100
blad: 04/28
datum: 20250812