


ZIE BIJZONDERE VOORWAARDEN



Het platte dak van de buren
boven de gelijkvloers

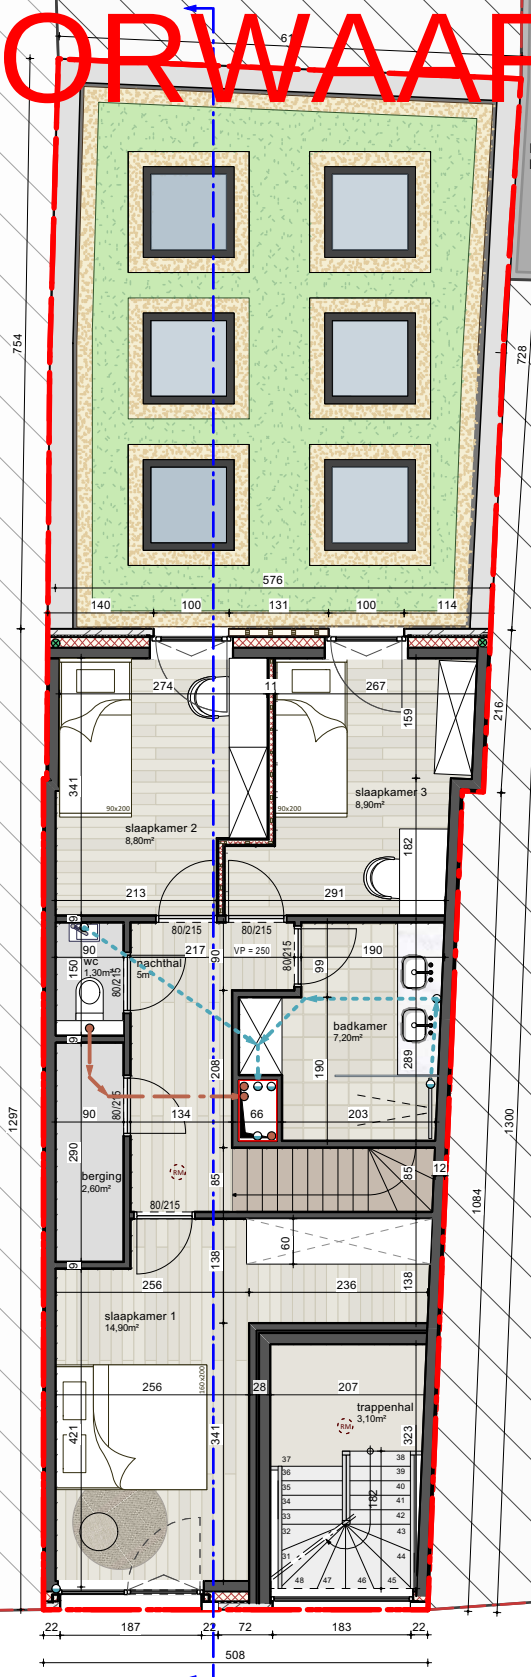

Duplex 1:
verdieping 1
bruto oppervlakte: 69,70m²
netto oppervlakte:
- leefruimte: 38,10m²
- sas: 1,80m²
- wc: 1,30m²
- bergkast: 0,70m²
Totaal: 41,90m²

terras: 10,40m²

verdieping 2
bruto oppervlakte: 69,70m²
netto oppervlakte:
- nachthal: 5,00m²
- slaapkamer 1: 14,90m²
- slaapkamer 2: 8,80m²
- slaapkamer 3: 8,90m²
- badkamer: 7,20m²
- wc: 1,30m²
- berging: 2,60m²
Totaal: 48,70m²

Totaal: 90,60m²

berging: 3,30m²
terras: 10,40m²

109-117
113A

121-121B

Verdieping 02 (Duplex 1)
Schaal: 1:100

0 1 1 2 2 3 M
Gebruikte eenheden: cm

ALCOarchitecten
Burgemeester 201 | 001 Gen | 0011-0011 | 0011-0011 | 0011-0011

VB_308

Nederkouter 119, 9000 Gent
GENT 9° 49'0" N 4° 13'17" E - nr 1317/02/000

NT - Verdieping 02 (Duplex 1)

schaal: 1:100
blad: 18/ 28
datum: 20250812