


ZIE BIJZONDERE VOORWAARDEN

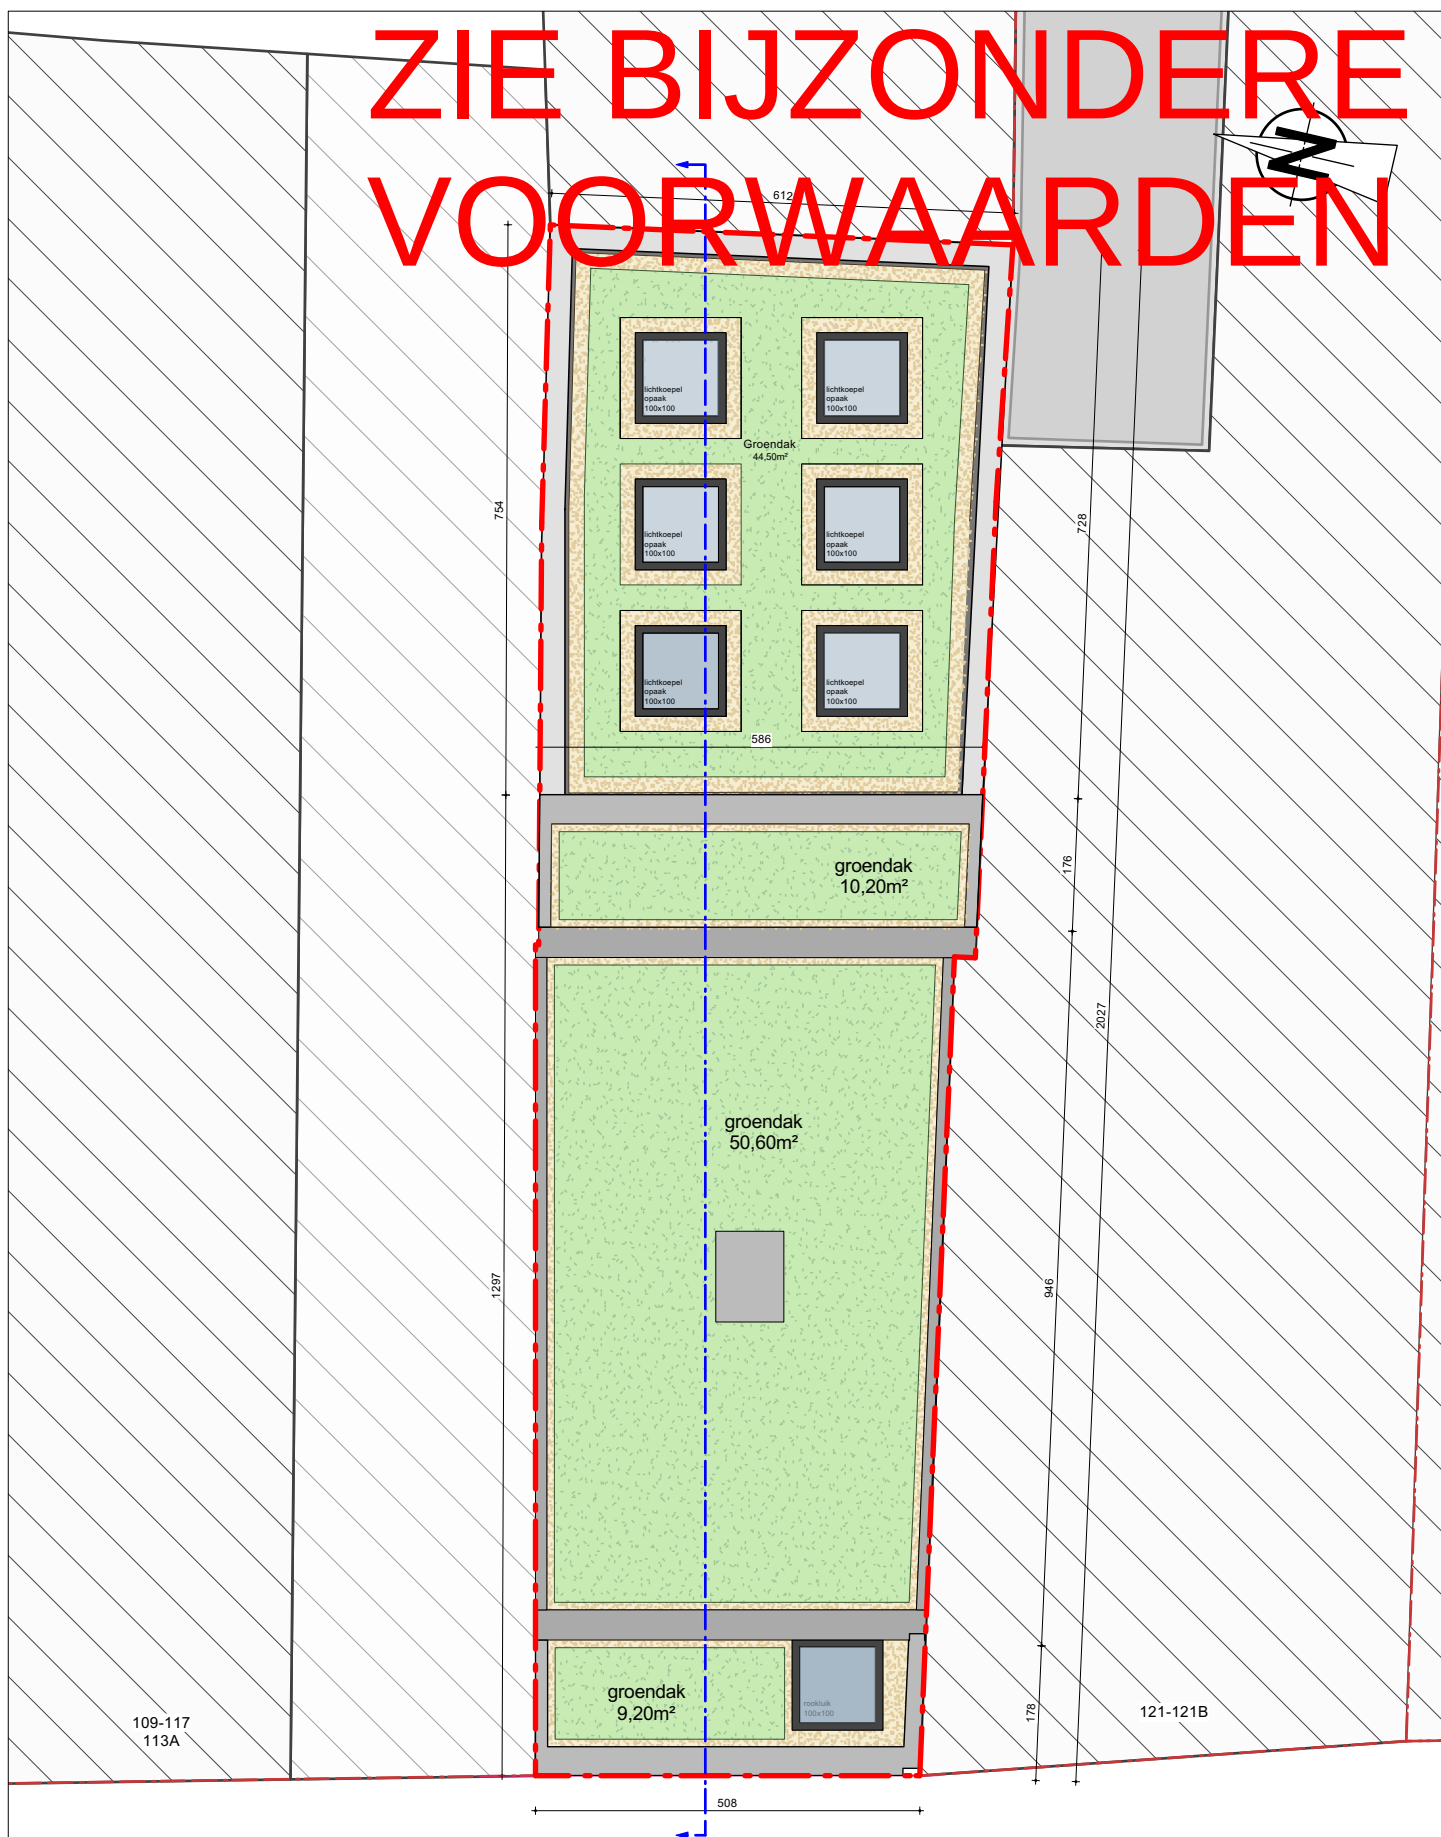

Dakenplan NT
Schaal: 1:100

0 1 1 2 2 3 M
Gebruikte eenheden: cm

ALCOarchitecten
Burgemeester 201 | 9000 Gent | 0912112012 | info@alco.be | ph@alco.be

VB_308
Nederkouter 119, 9000 Gent
GENT 5° AF01 Sie E - nr 131762E000

NT - Dakenplan

schaal: 1:100
blad: 21/ 28
datum: 20250812