


ZIE BIJZONDERE VOORWAARDEN

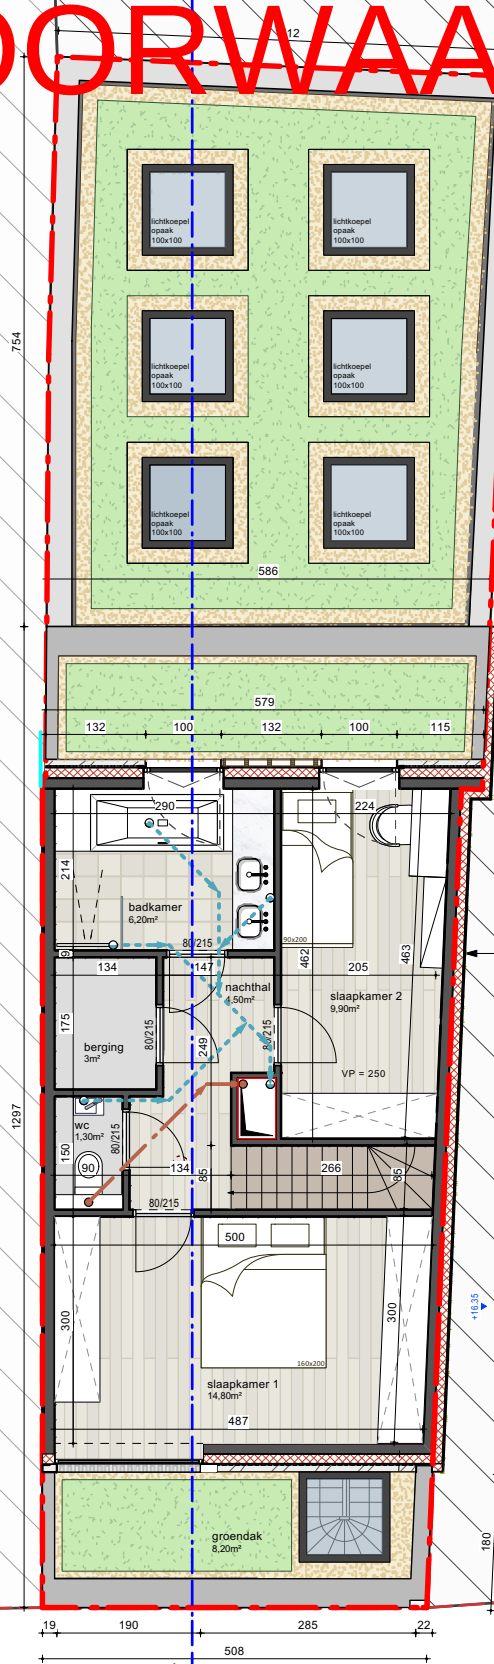

Het platte dak van de buren
boven de gelijkvloers



nieuwe zichtbare scheidsmuur
afgewerkt met isolatie en gevelcmentering
lichte kleur - totaal 14cm.

Duplex 2:
verdieping 3
bruto oppervlakte: 69,70m²
netto oppervlakte:
- leefruimte: 38,10m²
- sas: 1,80m²
- wc: 1,30m²
- bergkast: 0,70m²
Totaal: 41,90m²

terras: 10,40m²

verdieping 4
bruto oppervlakte: 69,70m²
netto oppervlakte:
- nachthal: 4,50m²
- slaapkamer 1: 14,80m²
- slaapkamer 2: 9,90m²
- badkamer: 6,20m²
- wc: 1,30m²
- berging: 3,00m²
Totaal: 39,70m²

Totaal: 81,60m²

berging: 3,70m²
terras: 10,40m²

109-117
113A

121-121B

Verdieping 04 (Duplex 2)
Schaal: 1:100

0 1 1 2 2 3 M
Gebruikte eenheden: cm

ALCOarchitecten
Burgemeester 20100 Gent (0032) 91 23 61 23
GENT 91 AF01 Sie E - n 131762000

VB_308
Nederkouter 119, 9000 Gent
GENT 91 AF01 Sie E - n 131762000

NT - Verdieping 04 (Duplex 2)
schaal: 1:100
blad: 20/28
datum: 20250812