


ZIE BIJZONDERE VOORWAARDEN



Het platte dak van de burens
boven de gelijkvloers

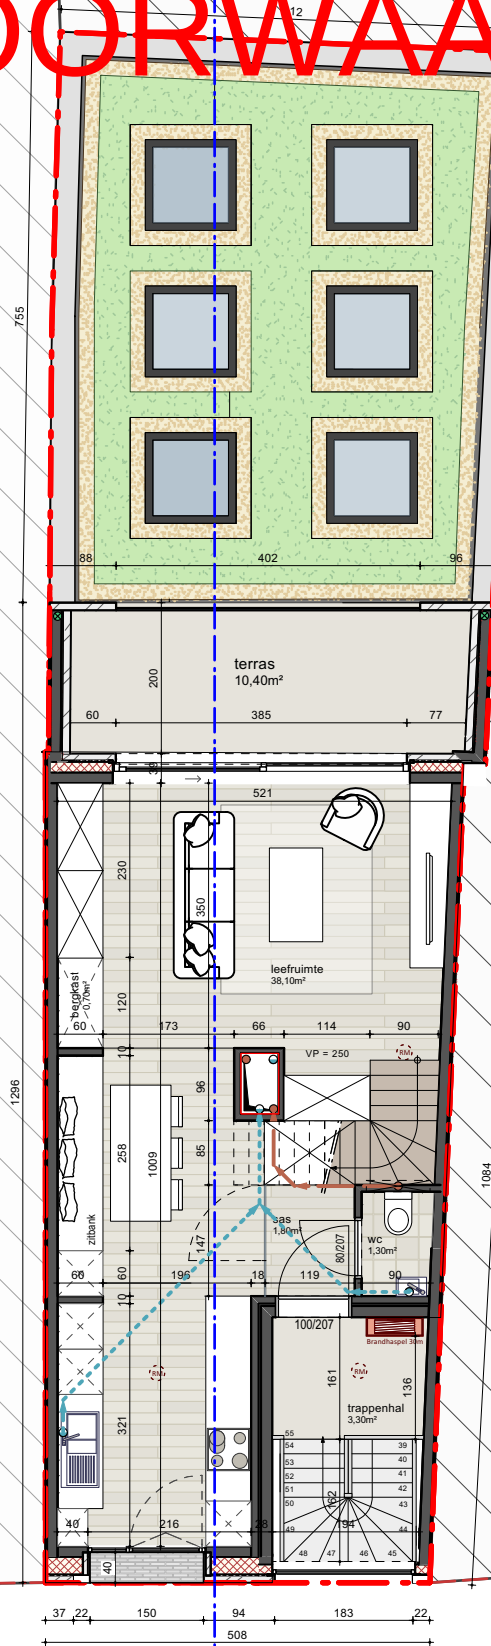

Duplex 2:	
verdieping 3	
bruto oppervlakte:	69,70m ²
netto oppervlakte:	
- leefruimte:	38,10m ²
- sas:	1,80m ²
- wc:	1,30m ²
- bergkast:	0,70m ²
Totaal:	41,90m ²
terras: 10,40m ²	
verdieping 4	
bruto oppervlakte:	69,70m ²
netto oppervlakte:	
- nachthal:	4,50m ²
- slaapkamer 1:	14,80m ²
- slaapkamer 2:	9,90m ²
- badkamer:	6,20m ²
- wc:	1,30m ²
- berging:	3,00m ²
Totaal:	39,70m ²
Totaal: 81,60m²	
berging: 3,70m ²	
terras: 10,40m ²	

Verdieping 03 (Duplex 2)
Schaal: 1:100

0 1 1 2 2 3 M
Gebruikte eenheden: cm

ALCOarchitecten
Burgemeester 201000 Gent (2022/2023) (m.v.d. b. b.) (p. d. b. b.)

VB_308
Nederkouter 119, 9000 Gent
GENT 5° 40' 0" N 4° 13' 17" E - 131762000

NT - Verdieping 03 (Duplex 2)
schaal: 1:100
blad: 19/28
datum: 20250812