


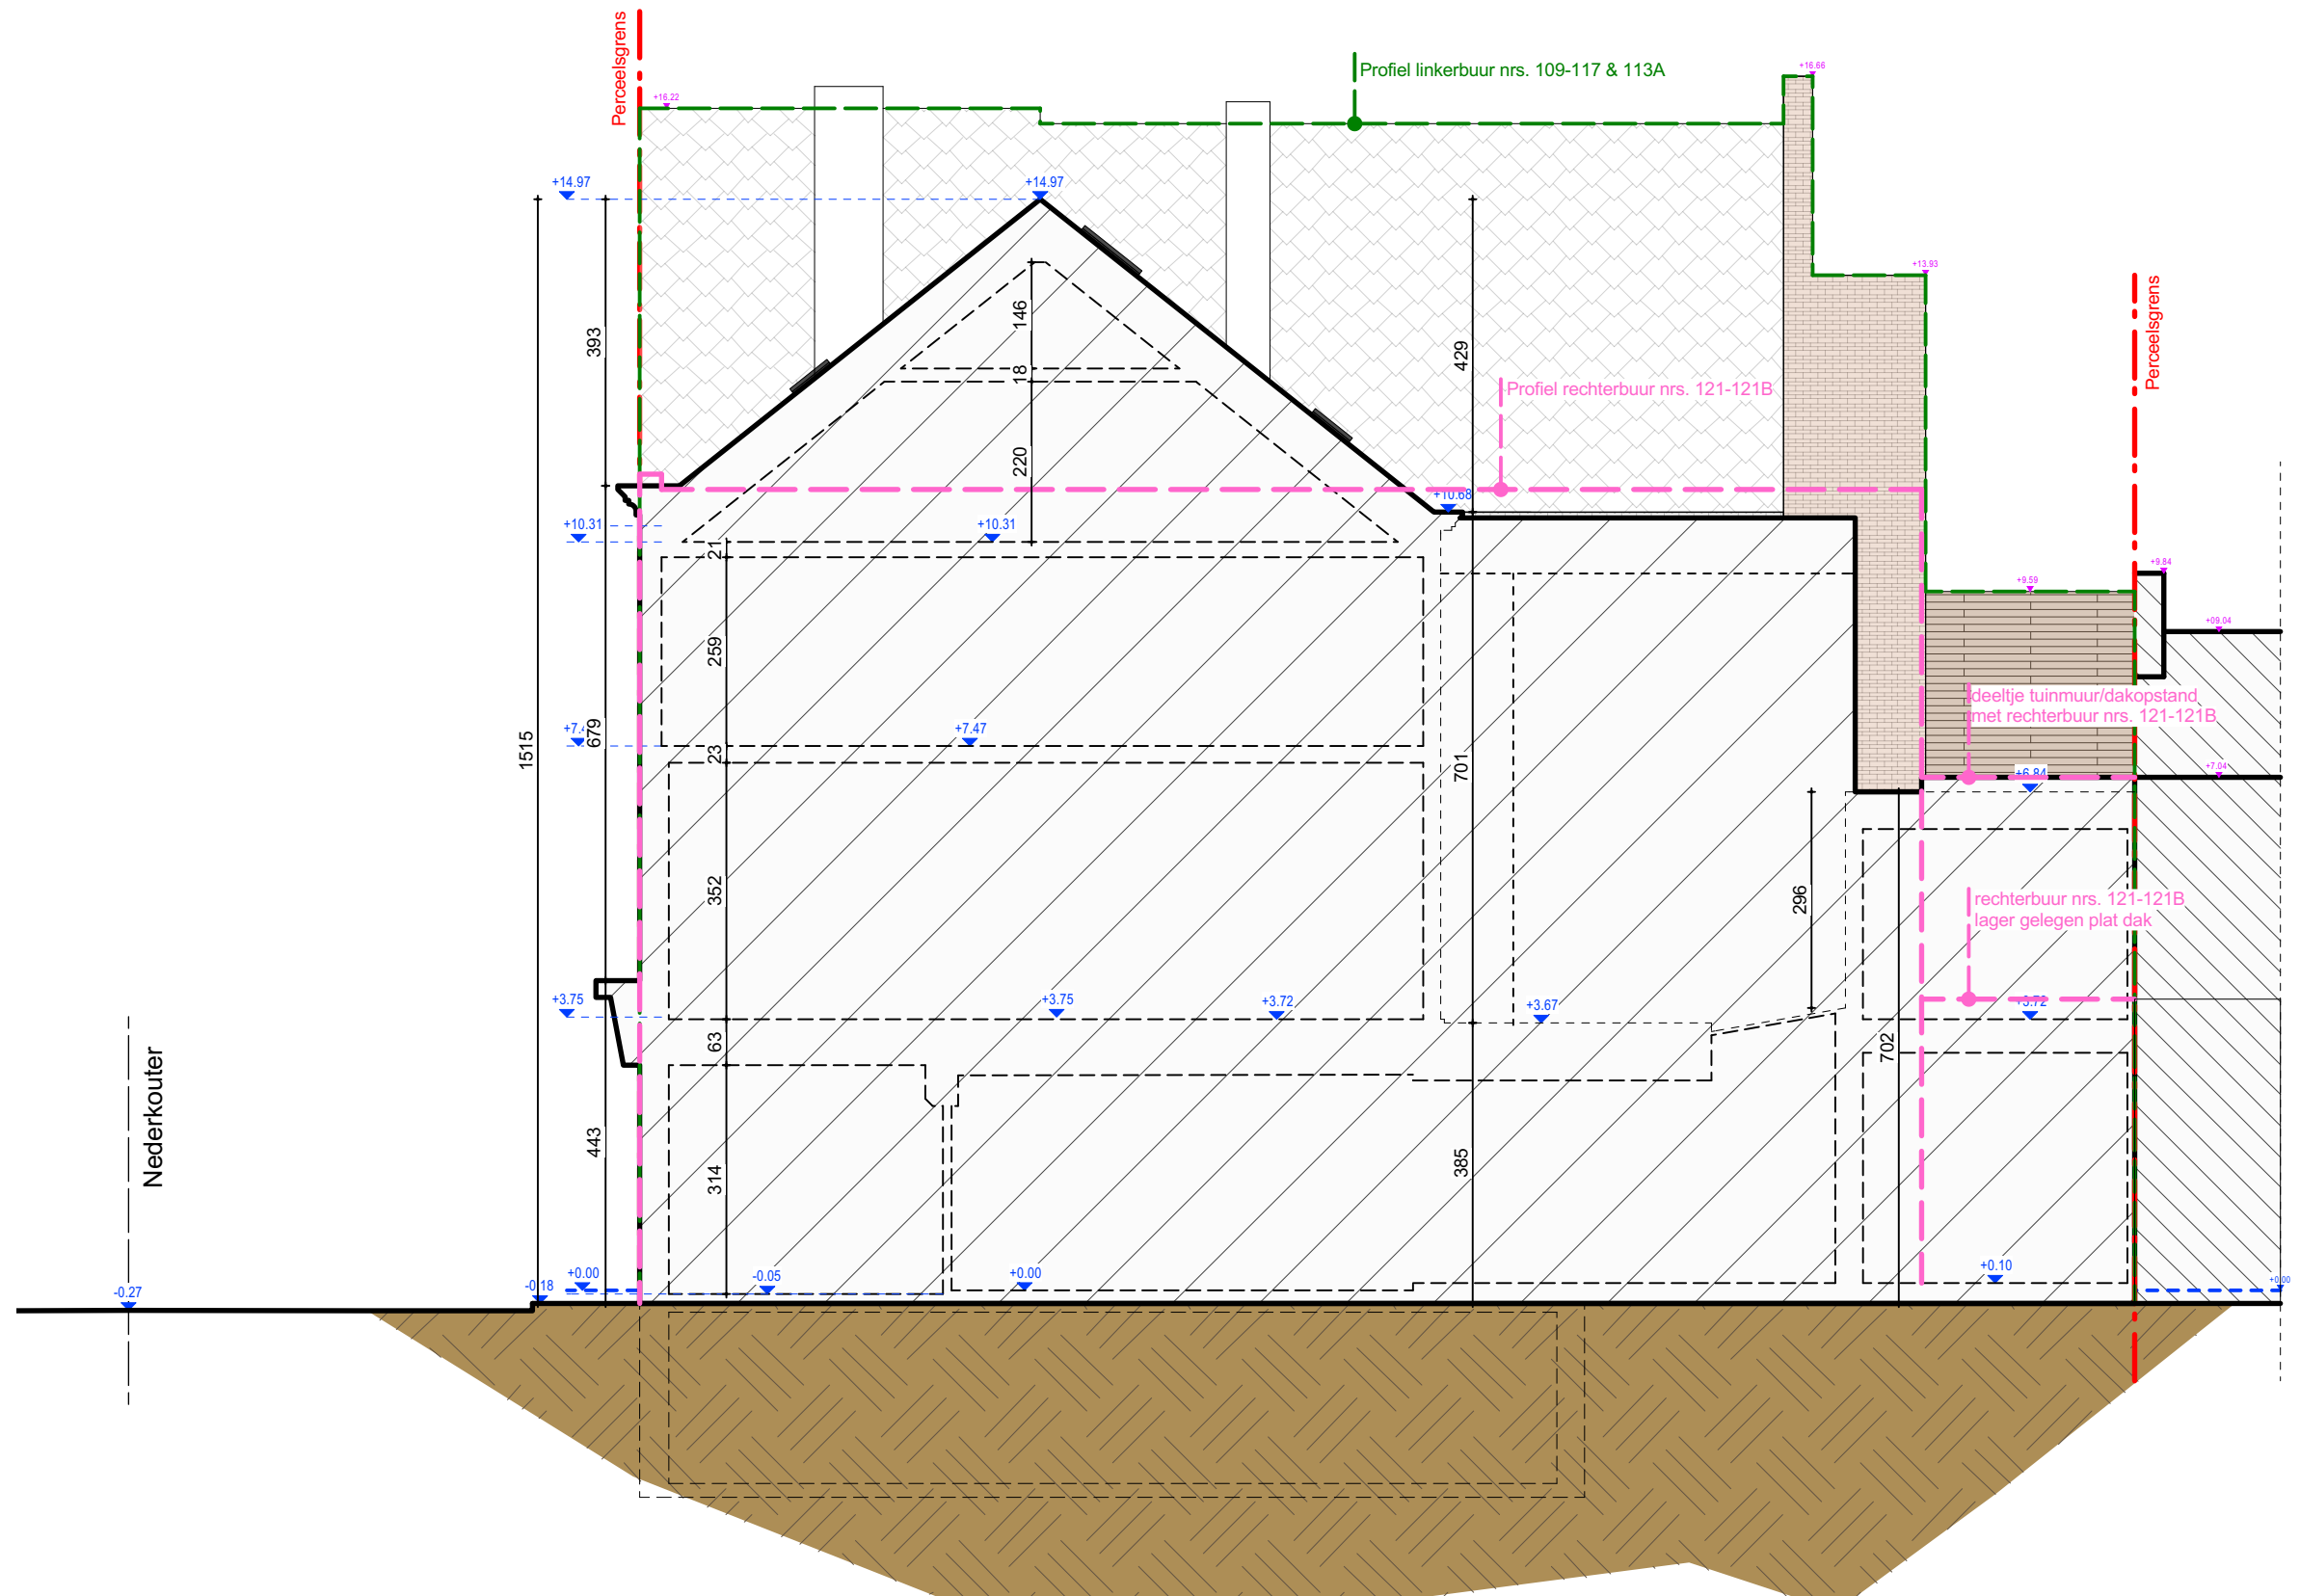

Terreinprofiel BT
Schaal: 1:100

0 1 2 3 4 5M
GEBRUIKTE EENHEDEN: CM

ACOarchitecten
Burggravenlaan 238 | 9000 Gent | 09/221.09.82 | www.alco.be | info@alco.be

VB_308

Nederkouter 119, 9000 Gent
GENT 5° AFD/ Sie E - nr 1317/02E000

BT - Terreinprofiel rechts

schaal: 1:100
blad: 14/ 28
datum: 20250812