


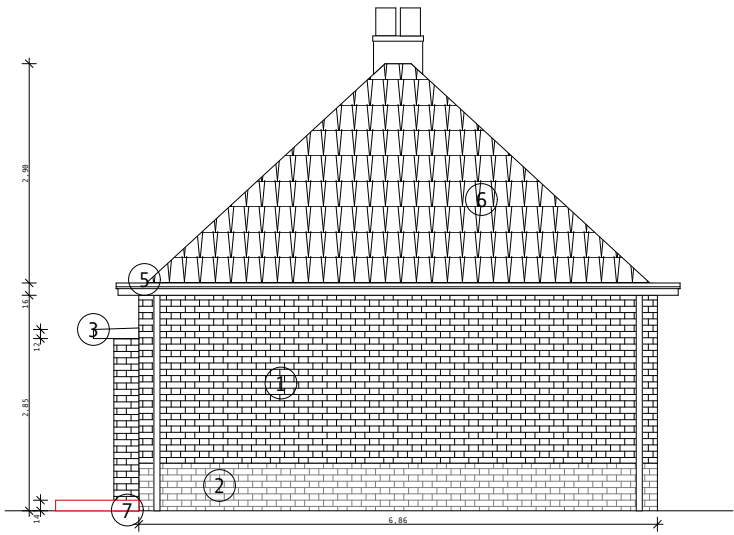


NIEUW



AFBRAAK




BESTAAND

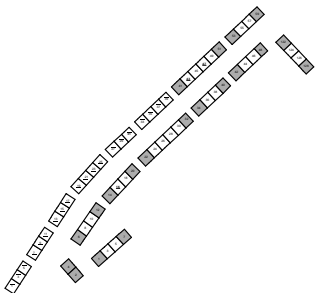

architect  
MS Büro Juliane Greb – Lamusch architecten  
Terneuzenlaan 7, 9000 Gent

bouwheer  
Thuispunt Gent BV  
Lange Steenstraat 54,  
9000 Gent

project  
Tuinwijk De Warande  
**BA\_Warande\_G\_B\_55-zijgevel**

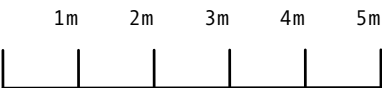

noord



datum  
28/08/2025

schaal  
1:100 @ A3

fase  
OA