


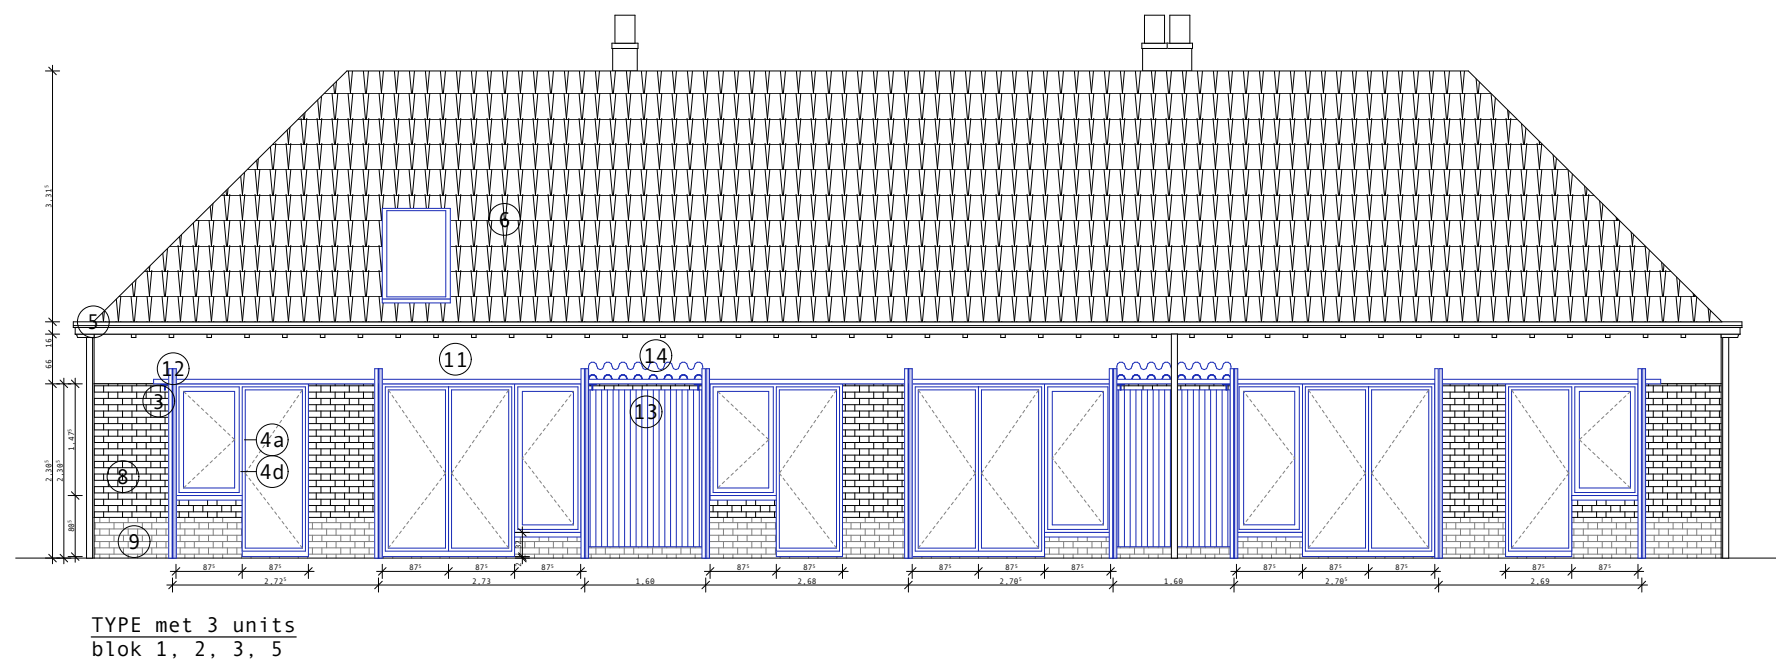


TYPE met 3 units
blok 1, 2, 3, 5

NIEUW

AFBRAAK


BESTAAND

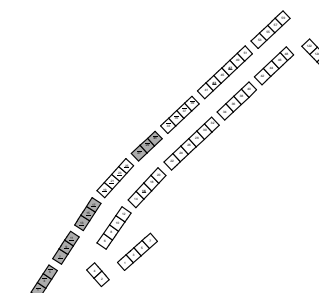

architect
MS Büro Juliane Greb – Lamusch architecten
Terneuzenlaan 7, 9000 Gent

bouwheer
Thuispunt Gent BV
Lange Steenstraat 54,
9000 Gent

project
Tuinwijk De Warande
BA_Warande_G_N_36-achtergevel_3_a+b

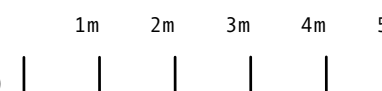

noord



datum	28/08/2025
-------	------------

schaal 1:100 @ A3

fase
OA